


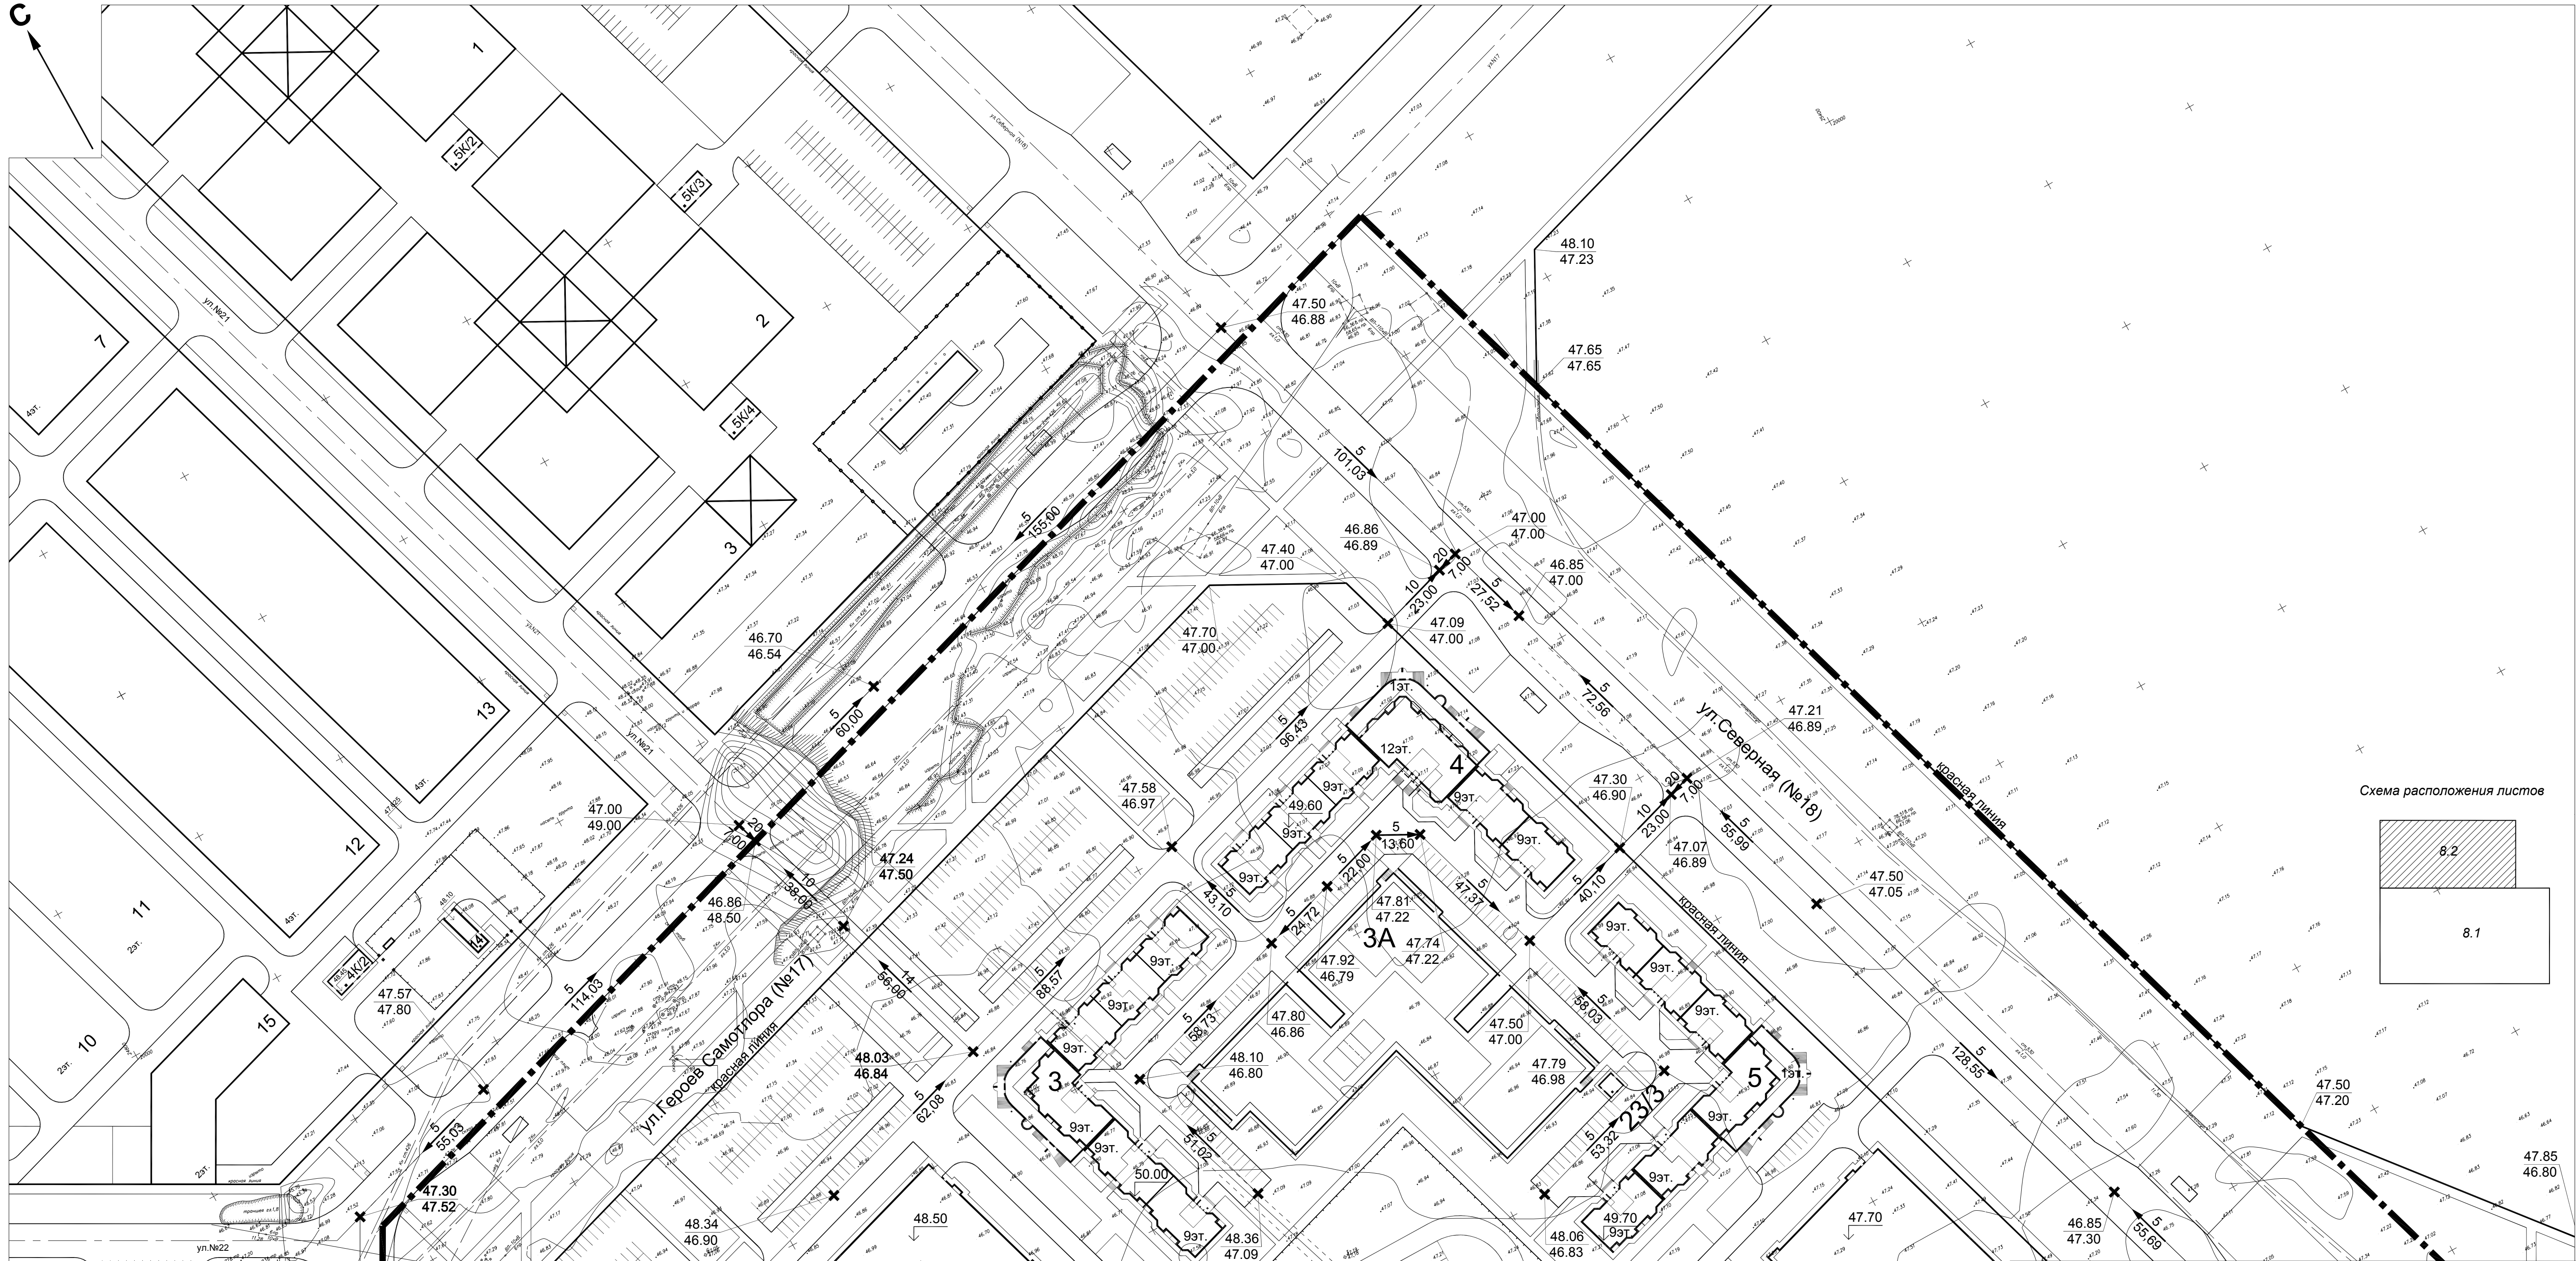


Схема расположения листов

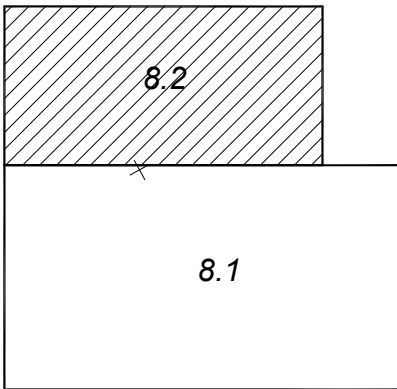


линия совмещения с листом 8.1

ГАП
Разработал
Хмелевской
Абрашитова

56-IVB-23,24-ГП

Схема вертикальной
планировки. М 1:1000.

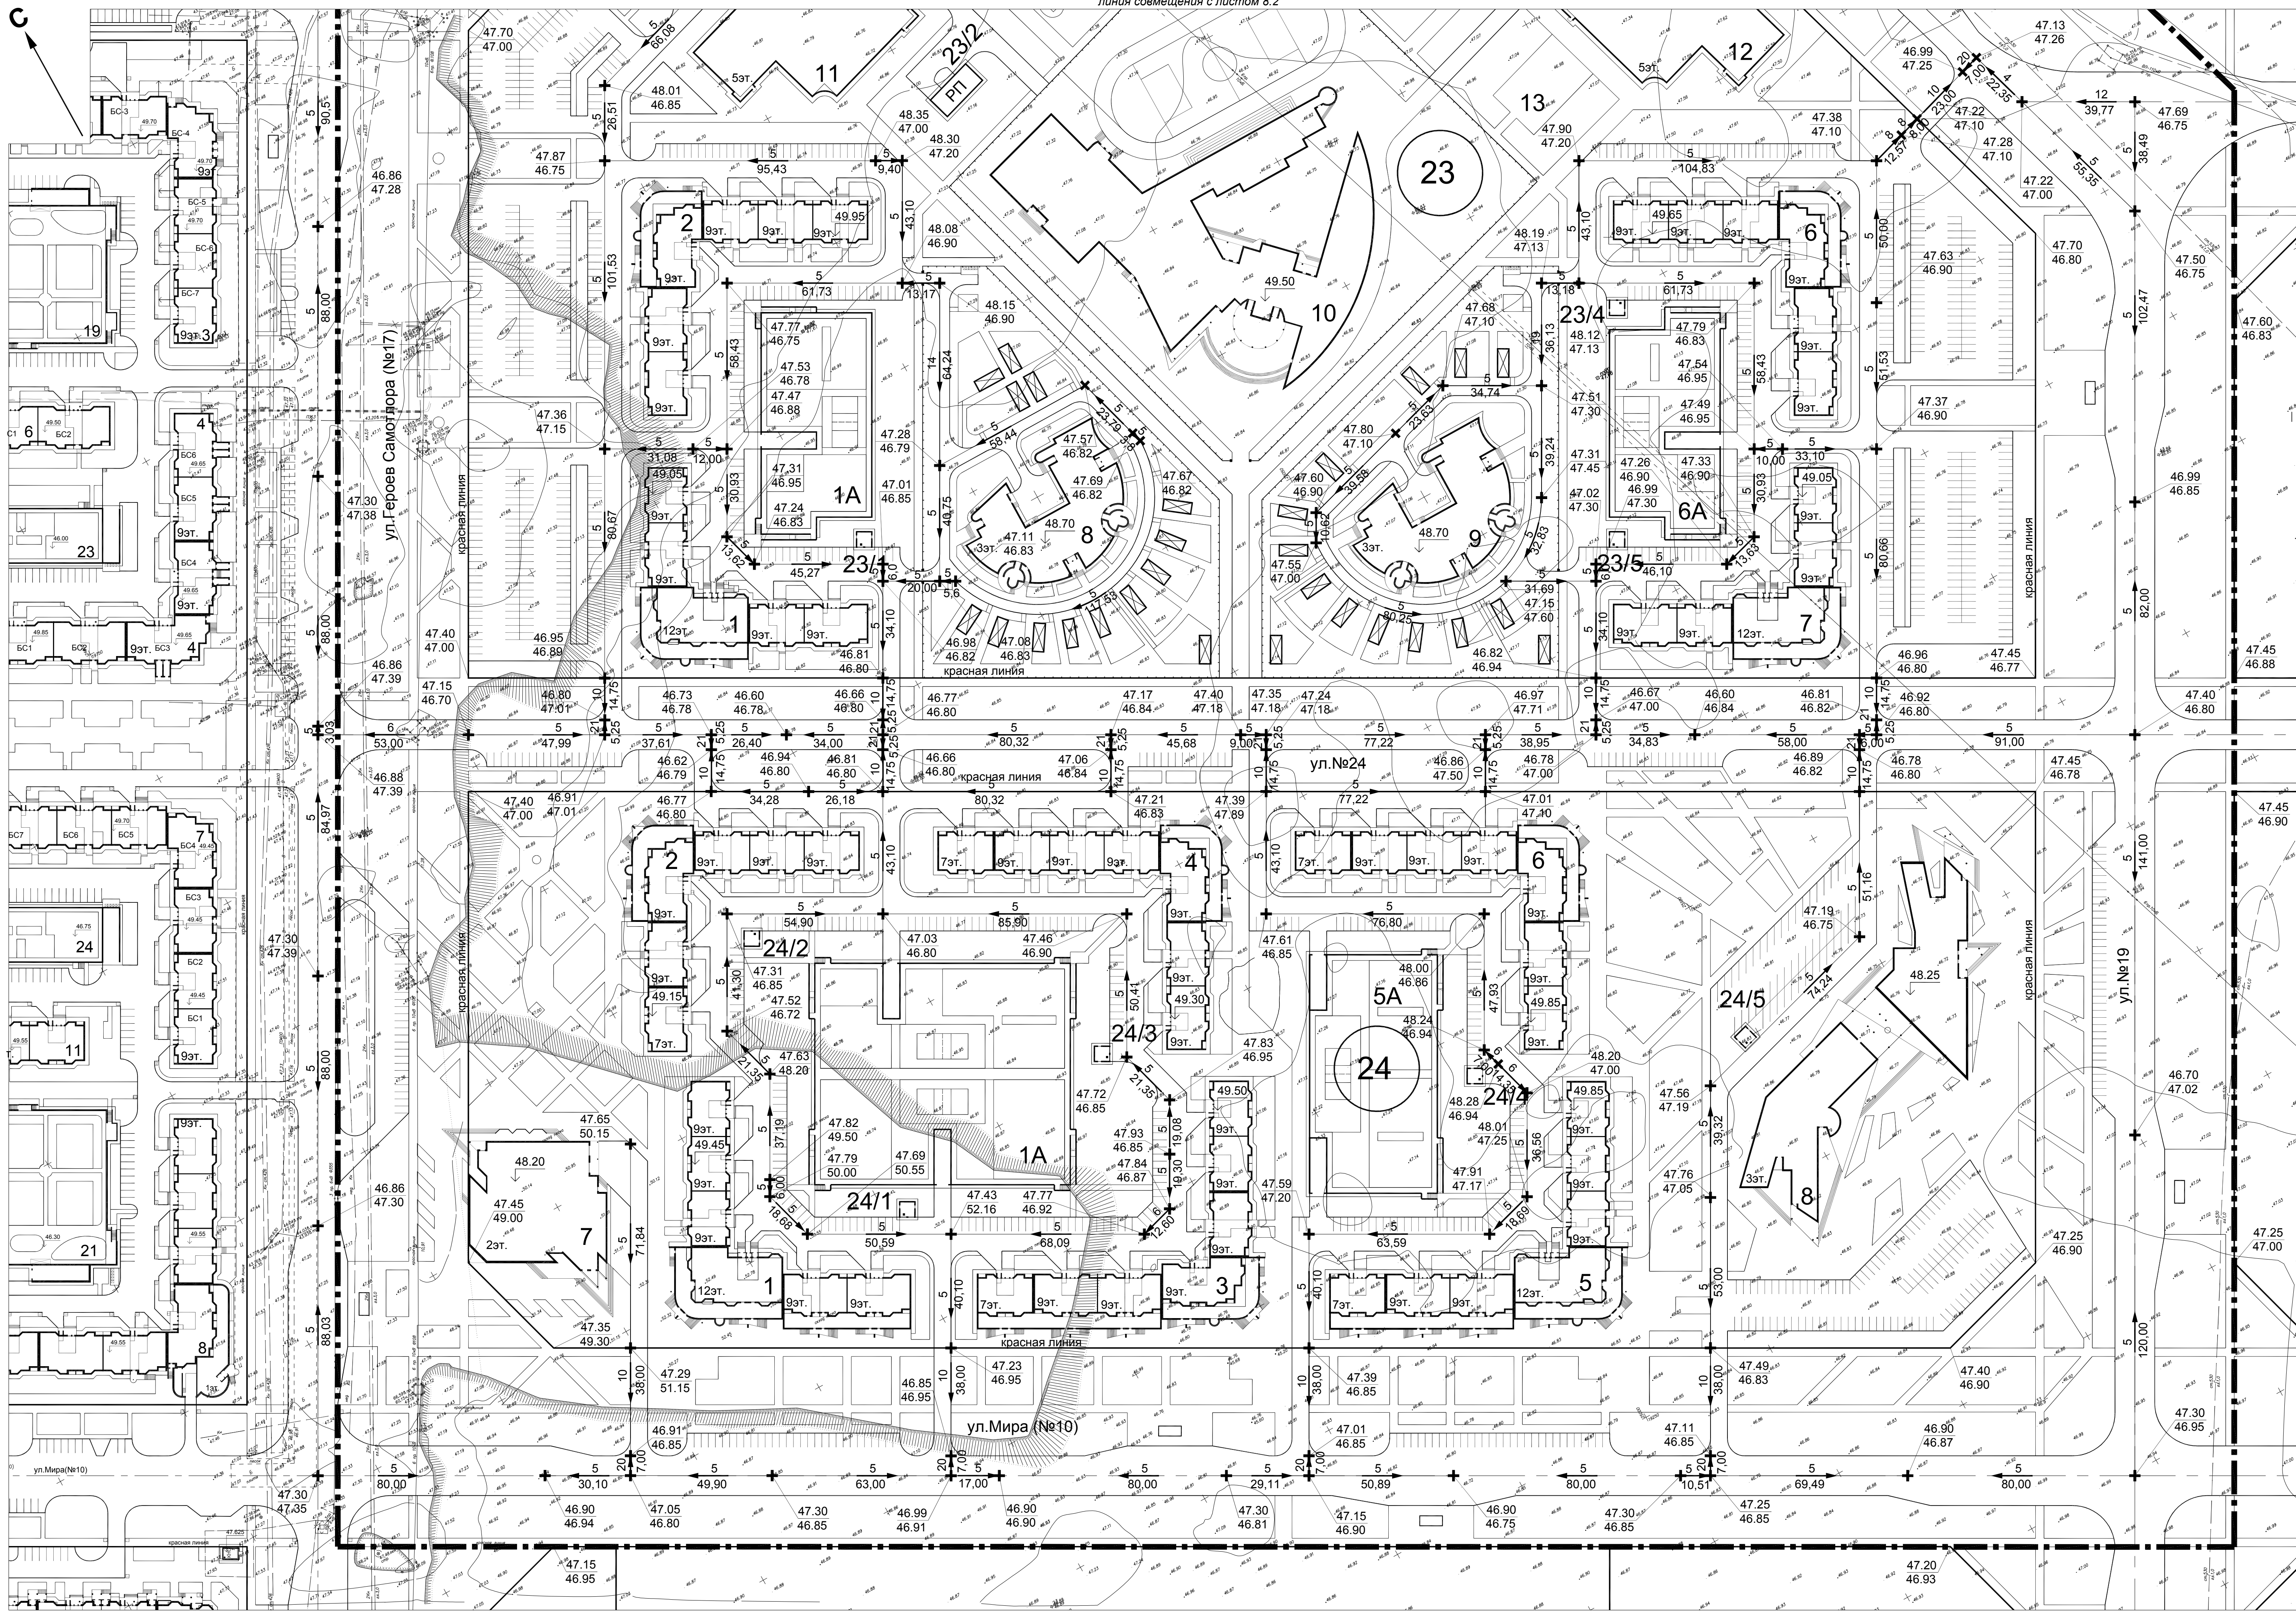


Ведомость объемов работ по вертикальной планировке

Наименование работ.	Ед. изм.	Количество		
		кв №23	кв №24	улицы
1. Планировочная насыпь минерального грунта с уплотнением, K=1,07:	м³	125166	-	86418

Условные обозначения

----- Граница проектируемой территории

Схема расположения листов

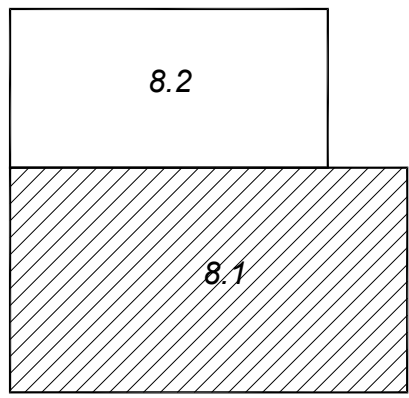

						56-IVB-23,24-ГП		
						Проект планировки территории и проект межевания территории кварталов №23,24 Восточного планировочного района (IV очередь строительства) города Новосибирска.		
Изм.	Кол.уч.	Лист	№ док.	Подпись	Дата	Генеральный план		
ГАП		Хмелевской				Страница	Лист	Листов
Разработан		Абраштова				ПП	8.1	
						Схема вертикальной планировки. М 1:1000.		
						ООО "СибирьСтелПроект" г.Новосибирск		