


Квартал В-1.1. Ведомость жилых и общественных зданий.									
Наименование и обозначение	Этажность	Количество		Площадь, м ²				Строительный объем, м ³	
		Здания	Квартир	Застройки		Общая нормируемая		Здания	Всего
				Здания	Всего	Здания	Всего		
5-секционный жилой дом из изд. серии 112 со эстроеными: магазином продтоваров на 55 м² торг.пл. и магазином продтоваров на 56 м² торг.пл.	9	1	190	190	1792,29	1792,29	квартир: 10033,55 магазинов: 261,00	квартир: 10033,55 магазинов: 261,00	52715,52
4-секционный жилой дом из изд. серии 112	7	1	116	116	1284,25	1284,25	5927,33	5927,33	29973,82
4-секционный жилой дом из изд. серии 112	6	1	99	99	1355,32	1355,32	5062,44	5062,44	28310,87
ИТОГО:		3	405		4431,86		квартир: 21023,32 магазинов: 261,00		111000,2
ТП 2х630кВА	1	1	-	-	73,44	73,44	65,49	65,49	345,54

Квартал В-1.2. Ведомость жилых и общественных зданий.									
Наименование и обозначение	Этажность	Количество		Площадь, м ²				Строительный объем, м ³	
		Здания	Квартир	застройки		общая нормируемая		Здания	Всего
				Здания	Всего	Здания	Всего		
5-секционный жилой дом из изд. серии 112	17	1	342	342		квартир: 20110,5 нежил.пом.: 246,4	20110,5 246,4		
5-секционный жилой дом из изд. серии 112	17	1	342	342		квартир: 20110,5 нежил.пом.: 246,4	20110,5 246,4		
Детский сад на 260 мест	3	1	-	-		4400	4400		
ИТОГО			684			квартир: 40221			

Квартал В-1.3. Ведомость жилых и общественных зданий.									
Наименование и обозначение	Этажность	Количество		Площадь, м ²				Строительный объем, м ³	
		Здания	Квартир	застройки		общая нормируемая		Здания	Всего
				Здания	Всего	Здания	Всего		
5-секционный жилой дом из изд. серии 112	10	1	184	184		квартир: 10668,6 нежил.пом.: 55,8	10668,6 55,8		
5-секционный жилой дом из изд. серии 112	10	1	184	184		квартир: 10631,6 нежил.пом.: 97,9	10631,6 97,9		
5-секционный жилой дом из изд. серии 112	10	1	184	184		квартир: 10631,6 нежил.пом.: 97,9	10631,6 97,9		
ИТОГО			552			квартир: 31931,8			
БКТП 22/6	1	1				24,8	24,8		
БКТП	1	1				28	28		

Квартал В-1.4. Ведомость жилых и общественных зданий.									
Наименование и обозначение	Этажность	Количество		Площадь, м ²				Строительный объем, м ³	
		Здания	Квартир	застройки		общая нормируемая		Здания	Всего
				Здания	Всего	Здания	Всего		
Гараж-стоянка на 300 мест	4	2	-	-		9280	18560		
Гараж-стоянка на 300 мест с эстроен. предприятиями обслуживания.	4	1	-	-		9280 предп.обсл. 700	9280 предп.обсл. 700		
Торговый центр	2	1	-	-		2000	2000		
БКТП	1	2	-	-		28	56		

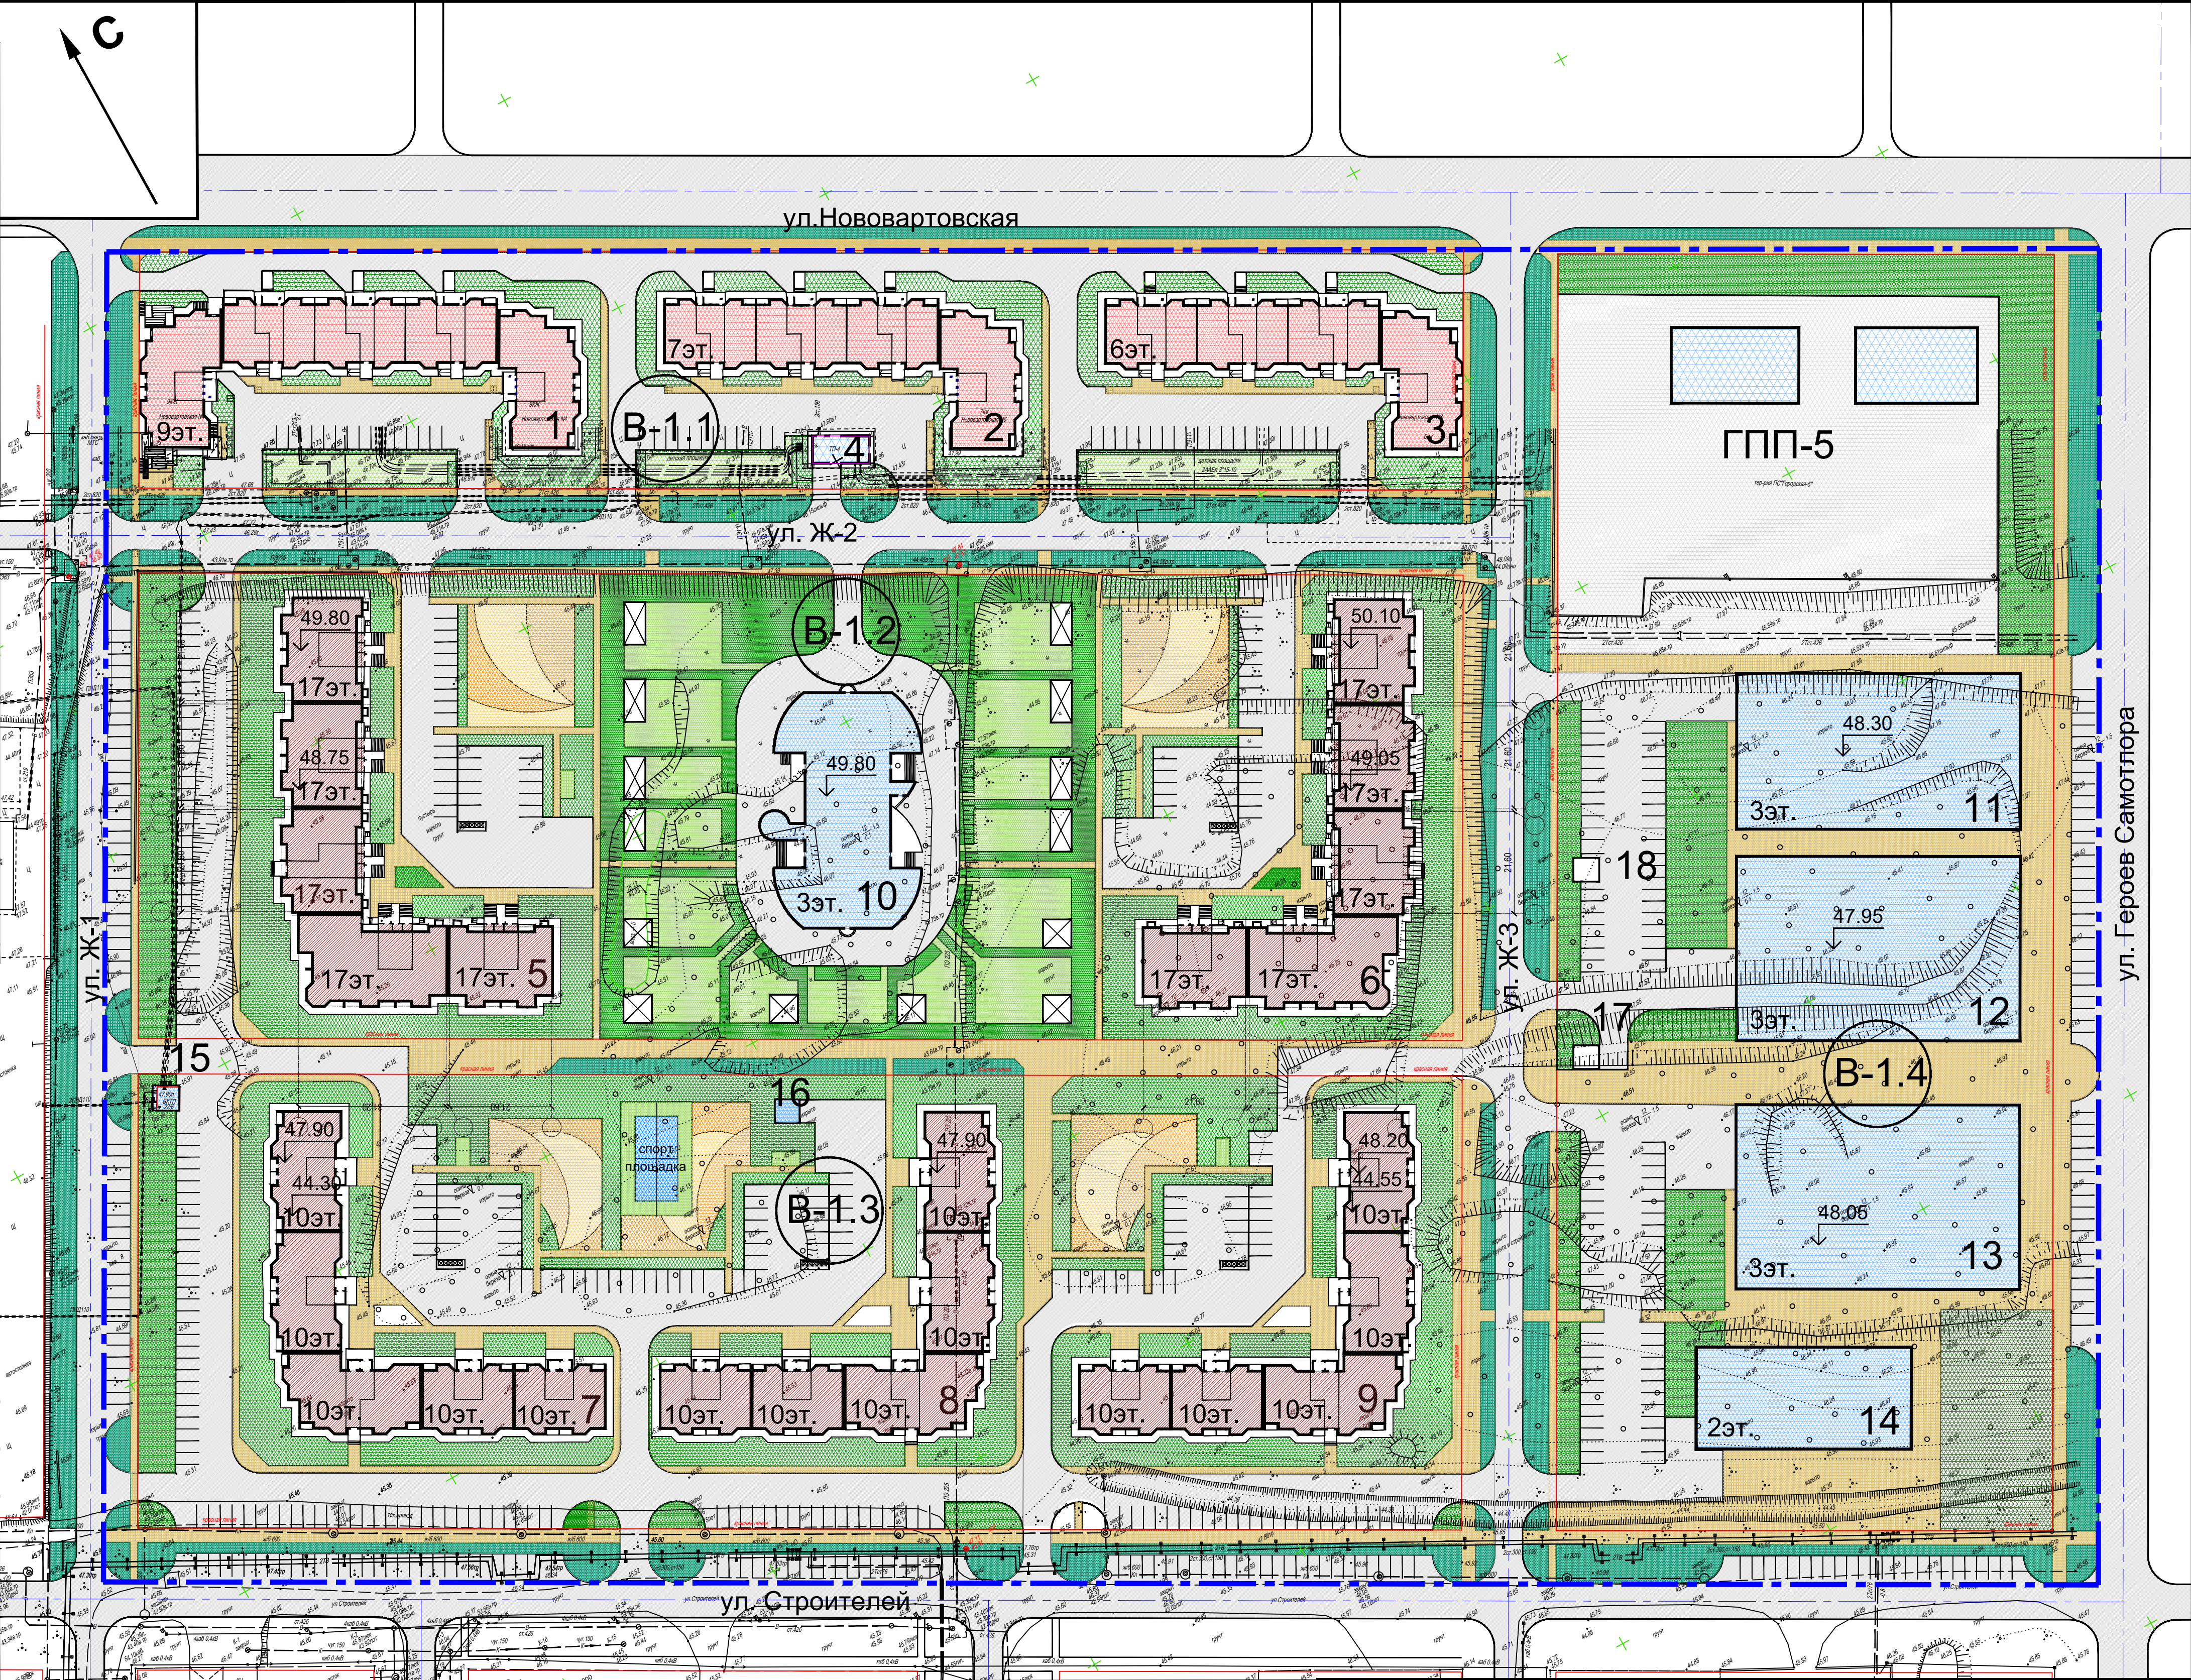

Условные обозначения.

— — — — — Граница проектируемой территории

56-В1(2019)-ППМ					
Проект внесения изменений в проект планировки территории и проект межевания территории квартала В-1 Старого Вартовска					
Изм.				Лист	№ док.
Коп.уч.				Подпись	Дата
Гип				Моисеев	
ГАП				Хмелевской	
Разработал				Радченко	
Утверждаемая часть				Стадия	Лист
				ПП	2
Схема архитектурно-планировочной организации территории. М 1:2000.				Листов	5
ООО "СибЗНИИЭП-проект" г.Новосибирск					