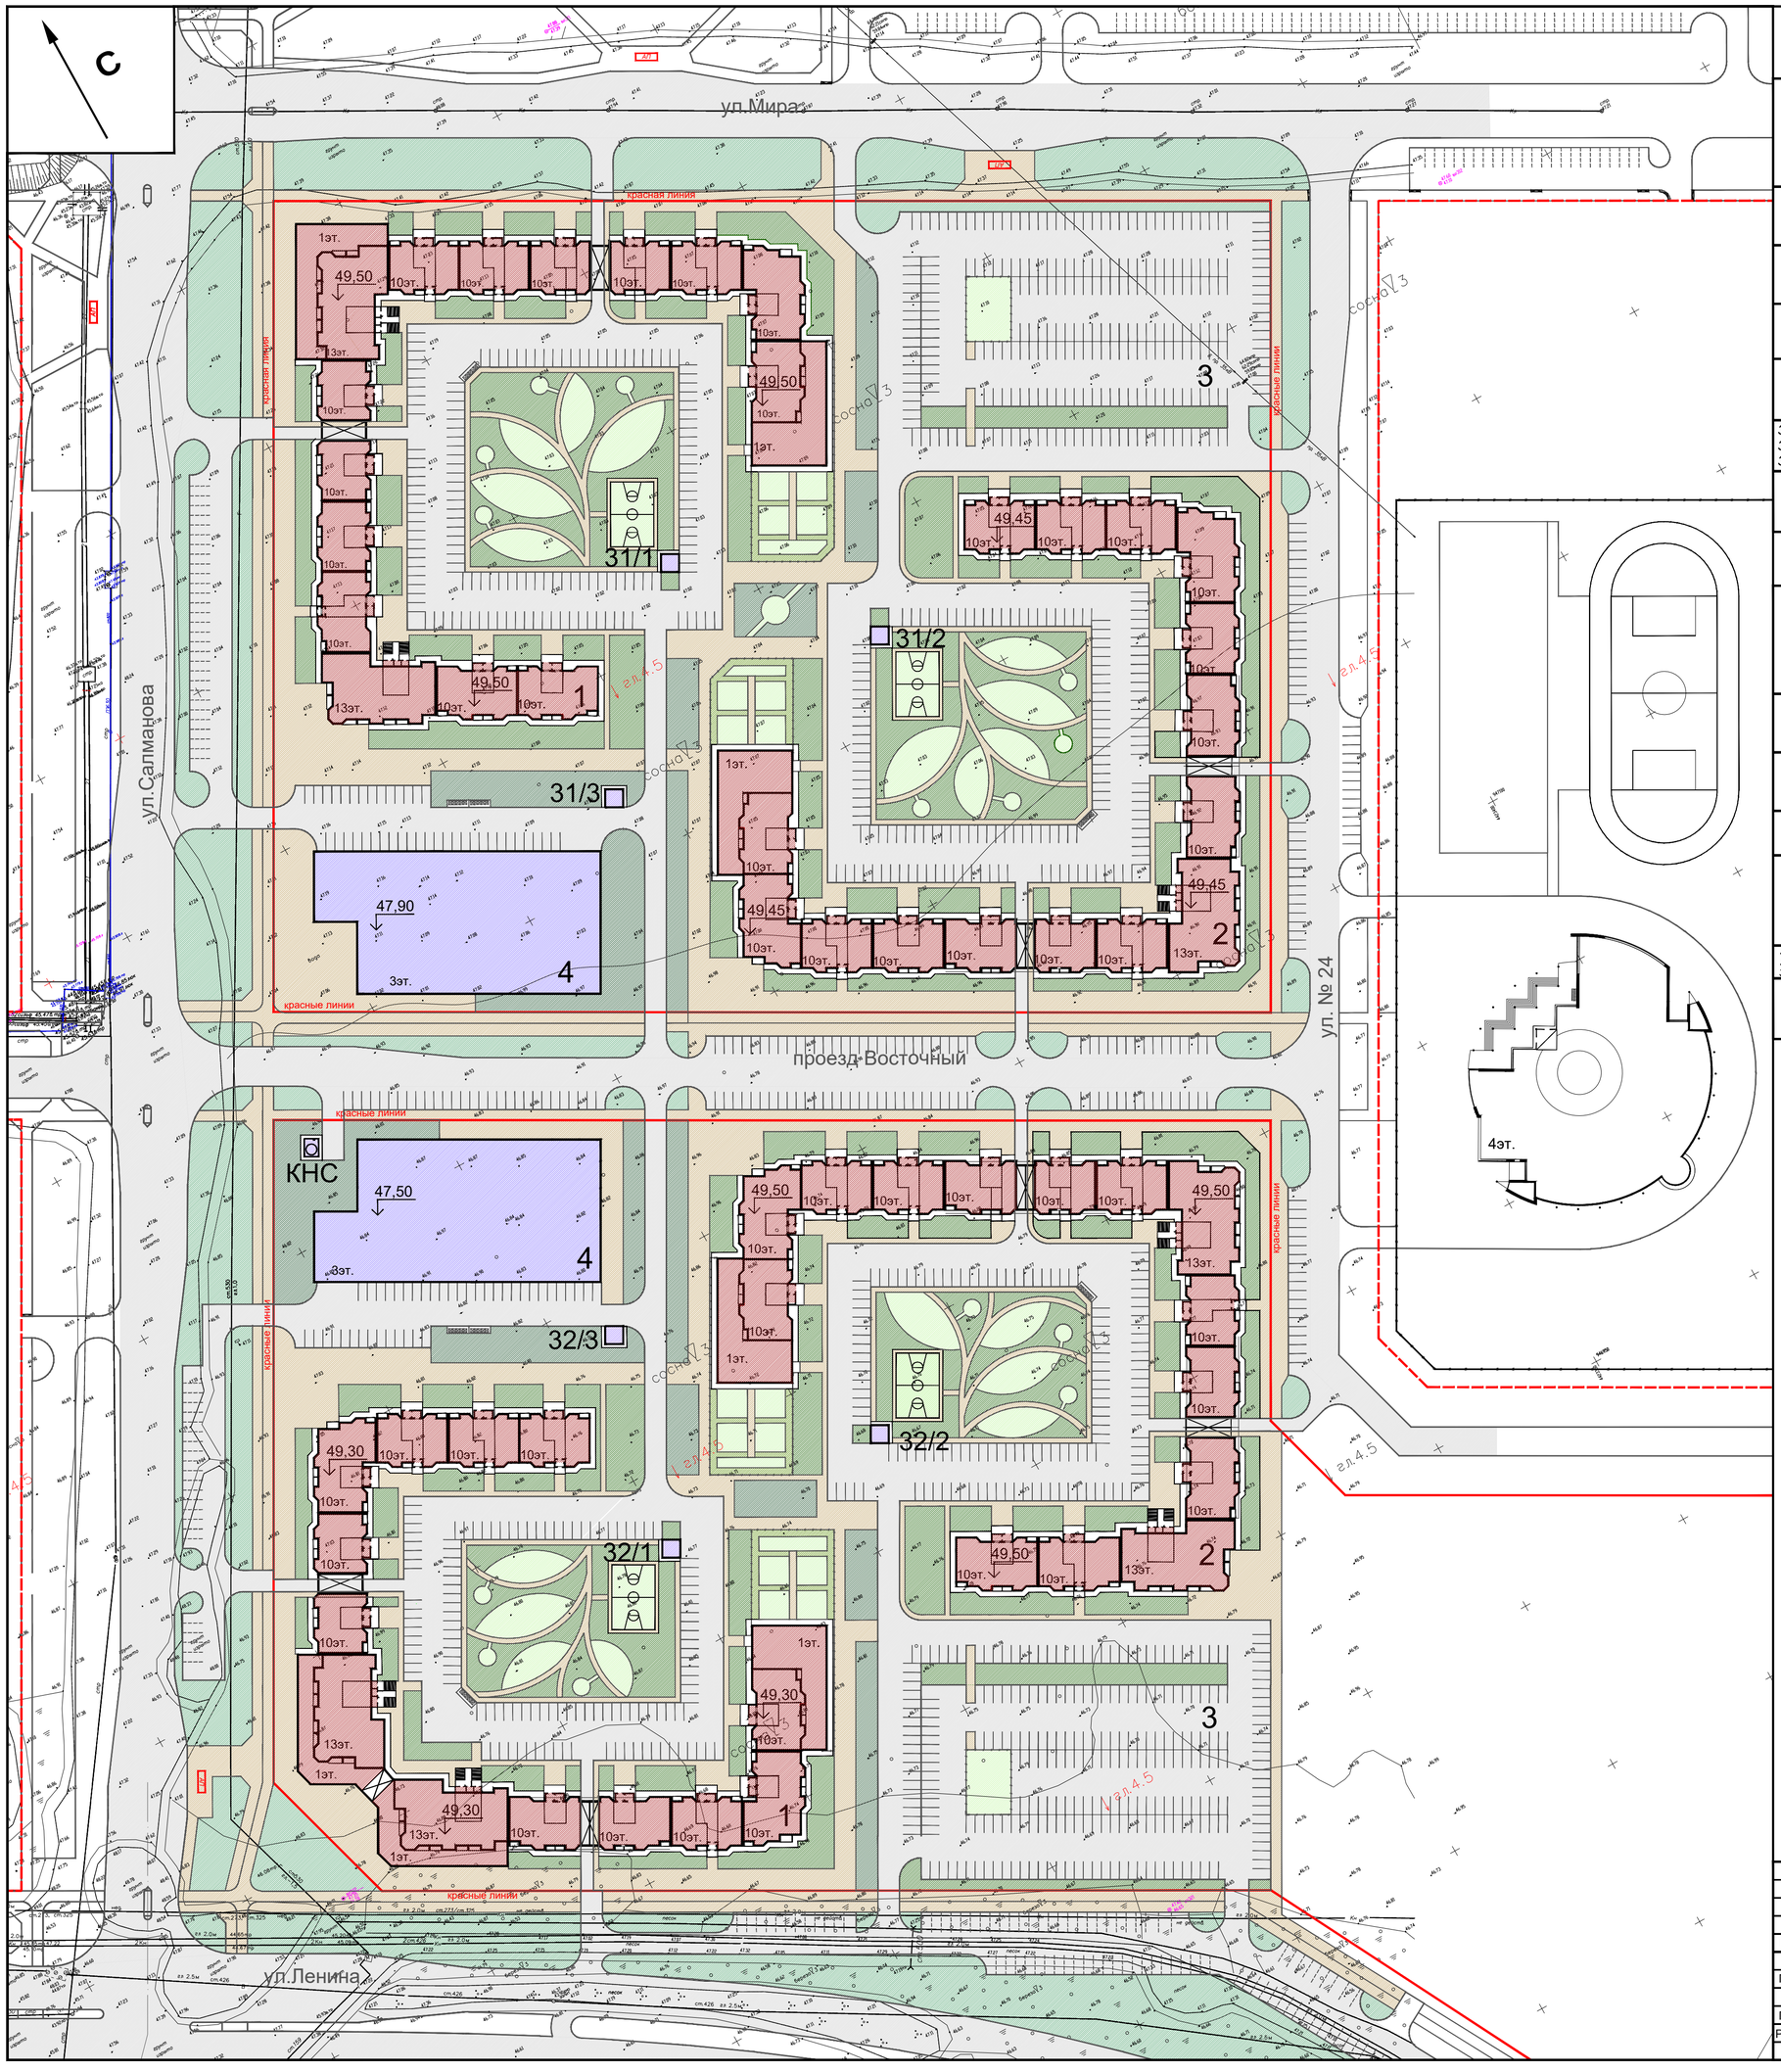

Квартал №31а. Ведомость жилых и общественных зданий.

Номер на плане	Наименование и обозначение	Этажность	Количество: Зданий	Количество: Квартир: Здания	Количество: Квартир: Всего	Площадь, м²: застройки: Здания	Площадь, м²: застройки: Всего	Площадь, м²: общая нормируемая: Здания	Площадь, м²: общая нормируемая: Всего	Строительный объём, м³: Здания	Строительный объём, м³: Всего
1	15-секционный жилой дом из изд. серии 112 с встроенными нежилыми помещениями (580 кв.м) и детским садом на 36 мест (520 кв.м) на 1 этаже	10,13	1	595	595			квартир: 30540 нежил.пом.: 1100	квартир: 30540 нежил.пом.: 1100		
2	15-секционный жилой дом из изд. серии 112 с встроенным детским садом на 36 мест (520 кв.м) на 1 этаже	10,13	1	572	572			квартир: 30130 нежил.пом.: 520	квартир: 30130 нежил.пом.: 520		
3	Открытая автостоянка на 220 машино-мест	-	1	-	-	-	-	-	-		
4	Гараж-стоянка на 300 м/мест с предприятиями обслужив. на 1-ом эт. (аптека -100 кв.м; маг.прод. на 580 кв.м тора.пл. - 900 кв.м; маг. непрод. на 380 кв.м тора. пл. - 600 кв.м)	3	1	-	-	-	-	11500	11500		
31/1 31/2 31/3	Трансформаторная подстанция (БКТП)	1	3								
	ИТОГО			1167				квартир: 60670 нежил. помещ.: 1620			

Квартал №32. Ведомость жилых и общественных зданий.

Номер на плане	Наименование и обозначение	Этажность	Количество: Зданий	Количество: Квартир: Здания	Количество: Квартир: Всего	Площадь, м²: застройки: Здания	Площадь, м²: застройки: Всего	Площадь, м²: общая нормируемая: Здания	Площадь, м²: общая нормируемая: Всего	Строительный объём, м³: Здания	Строительный объём, м³: Всего
1	13-секционный жилой дом из изд. серии 112 с встроенными нежилыми помещениями (1180 кв.м) и детским садом на 36 мест (520 кв.м) на 1 этаже	10,13	1	527	527			квартир: 27640 нежил.пом.: 1700	квартир: 27640 нежил.пом.: 1700		
2	14-секционный жилой дом из изд. серии 112 с встроенным детским садом на 36 мест (520 кв.м) на 1 этаже	10,13	1	562	562			квартир: 30520 нежил.пом.: 520	квартир: 30520 нежил.пом.: 520		
3	Открытая автостоянка на 220 машино-мест	-	1	-	-	-	-	-	-		
4	Гараж-стоянка на 300 м/мест с предприятиями обслужив. на 1-ом эт. (кафе на 40 мест -500 кв.м; педпр. быт. обслуж. на 10 раб.мест - 150 кв.м; пом. для досуга - 240 кв.м; ЖЭО - 100 кв.м; пом.для физкульт.-оздоров. занят. - 320 кв.м; отдел. банка - 100 кв.м; отдел. связи - 100 кв.м)	3	1	-	-	-	-	11500	11500		
32/1 32/2 32/3	Трансформаторная подстанция (БКТП)	1	3								
	ИТОГО			1089				квартир: 58160 нежил. помещ.: 2220			

Изм.	Кол.уч	Лист.	№-док.	Подпись	Дата	56-IVB-31а,32-ППМ		
						Проект внесения изменений в проект планировки территории и проект межевания территории Восточного планировочного района (IV очередь строительства) города Нижневартовска в части кварталов 31а,32		
ГИП		Моисеев				Материалы по обоснованию	Стадия: ПП	Лист: 4 / Листов:
ГАП (ГП)		Хмелевской				Схема планировочной организации территории. М 1:1000	ООО "СибЗНИИЭП-проект" г. Новосибирск	
Разработал		Радченко						