


города Нижневартовска

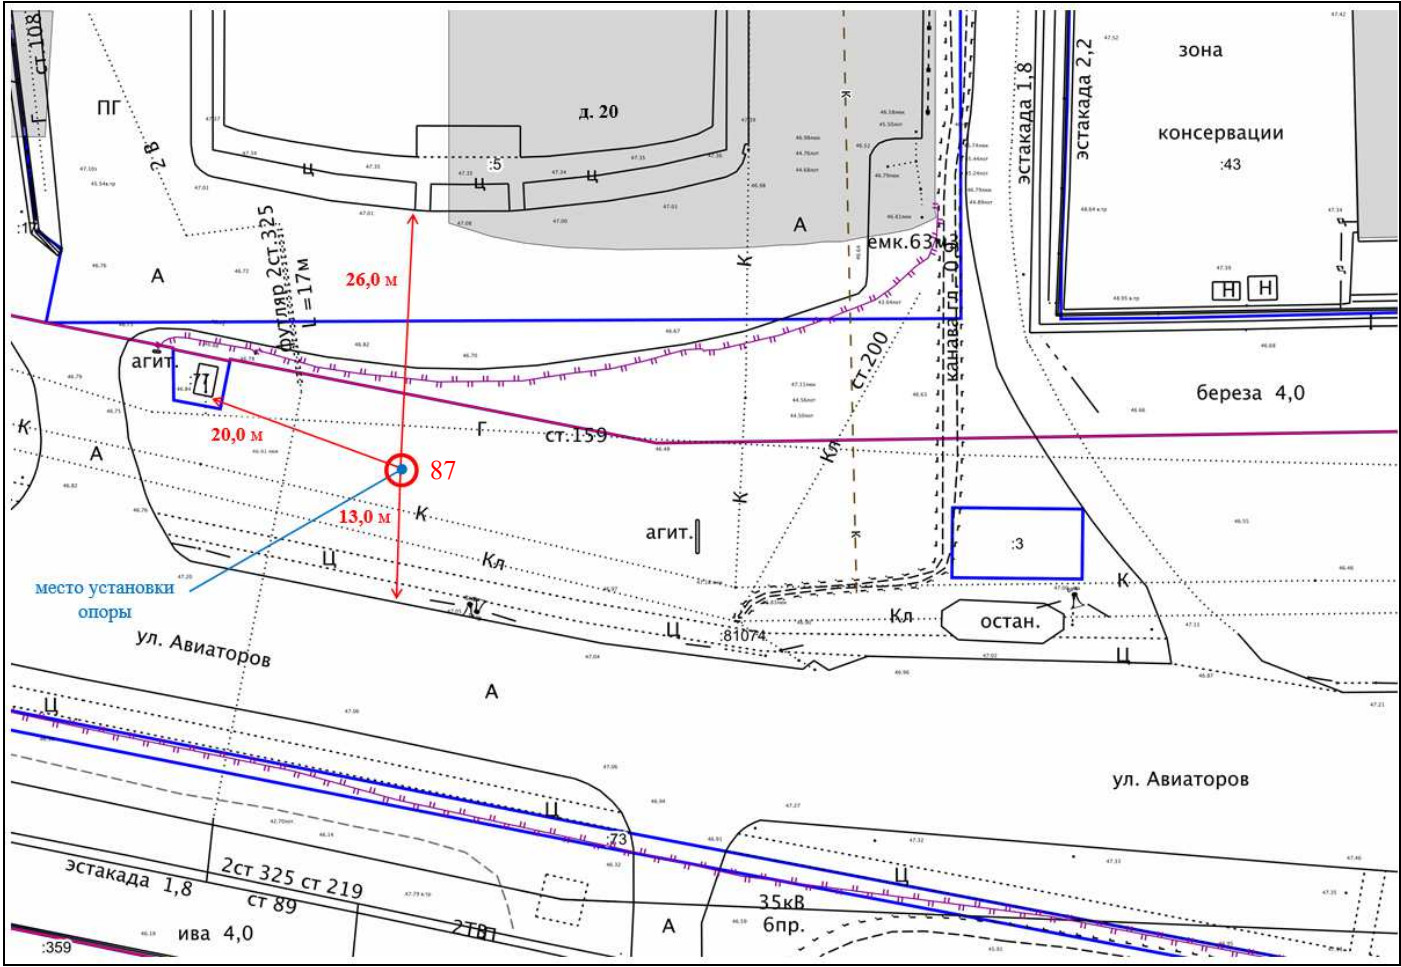

№ п/п	X	Y
1	4 417 365,11	949 688,52

Местоположение рекламной конструкции	г. Нижневартовск, ул. Авиаторов, 20 (напротив здания, четная сторона)
Тип рекламной конструкции	отдельно стоящая двухсторонняя рекламная стела №2 со статическим заполнением, с габаритными размерами информационного поля одной стороны 8,0 м (высота) x 2,0 м (ширина)