от _____ г. № _____

Схема границ сервитута на кадастровом плане территории

Площадь земельного участка 9 м²

Обозначение характерных точек границ	Координаты, м	
	X	Y
н1	949 996,17	4 416 167,40
н2	949 998,43	4 416 169,37
н3	949 996,46	4 416 171,63
н4	949 994,20	4 416 169,66

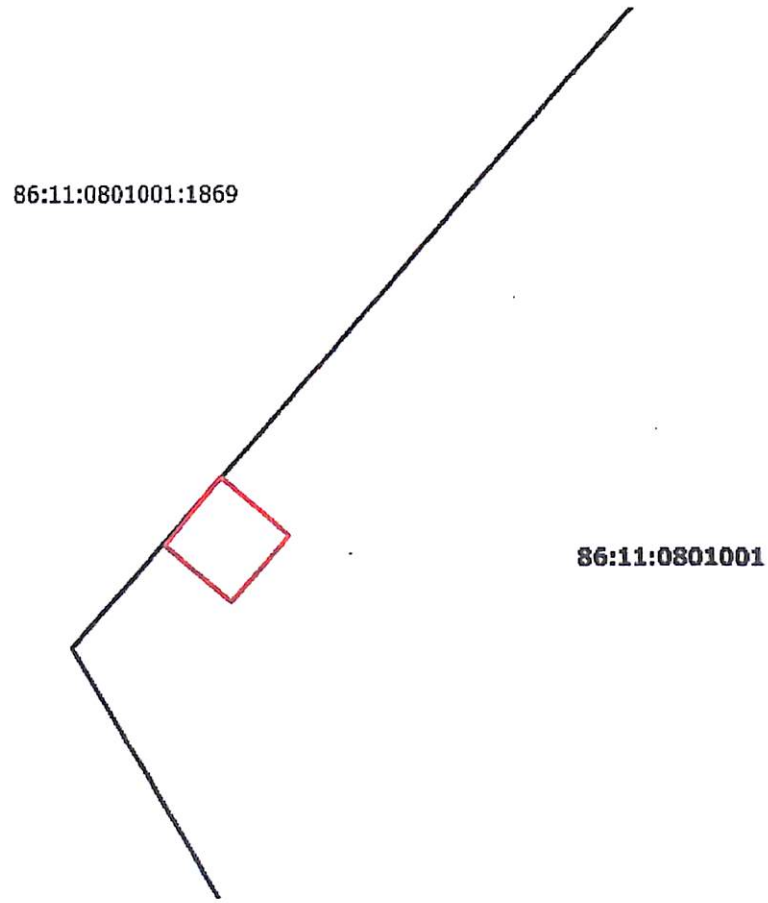

Масштаб 1: 250

Условные обозначения:

- граница предполагаемых к использованию для размещения объектов земель на кадастровом плане территории
- граница земельного участка, включенная в ГКН
- граница объектов капитального строительства
- граница кадастрового квартала

86:11:0801001:8 — надписи кадастрового номера земельного участка, поставленного на ГКУ

86:11: 0801001 — Надпись номера кадастрового квартала

МСК86_ Зона_4 — система координат