




**ПРОЕКТ МЕЖЕВАНИЯ ТЕРРИТОРИИ ПЛАНИРОВОЧНОГО РАЙОНА 18**  
**ЧЕРТЕЖ МЕЖЕВАНИЯ ТЕРРИТОРИИ М 1:2000**





**УСЛОВНЫЕ ОБОЗНАЧЕНИЯ**

- Граница городского округа
- Граница проектируемой территории
- Границы элементов планировочной структуры (районов)
- 18** Номера элементов планировочной структуры (районов)
- Границы элементов планировочной структуры (кварталов)
- 18:01:01** Номера элементов планировочной структуры (кварталов)
- 10 А** Наименования элементов планировочной структуры (кварталов)
- Отменяемые красные линии
- Красные линии, утвержденные в составе проекта планировки территории улично-дорожной сети
- Красные линии, утверждаемые проектом межевания территории
- 7** Номера характерных точек красных линий
- Линии отступа от красных линий в целях определения места допустимого размещения зданий, строений, сооружений
- :ЗУ1** Условные номера образуемых земельных участков
- Границы существующих земельных участков на кадастровом плане территории
- Границы существующих (сохраняемых) земельных участков
- Границы образуемых земельных участков
- Границы изменяемых, уточняемых земельных участков
- Границы образуемых земельных участков, которые после образования будут относиться к имуществу общего пользования
- Границы образуемых земельных участков, которые после образования будут относиться к территориям общего пользования
- Границы образуемых земельных участков, предполагаемых к изъятию для государственных или муниципальных нужд
- Поверхностные водные объекты
- Улично-дорожная сеть с капитальным типом покрытия

**СХЕМА РАСПОЛОЖЕНИЯ ЭЛЕМЕНТА ПЛАНИРОВОЧНОЙ СТРУКТУРЫ**

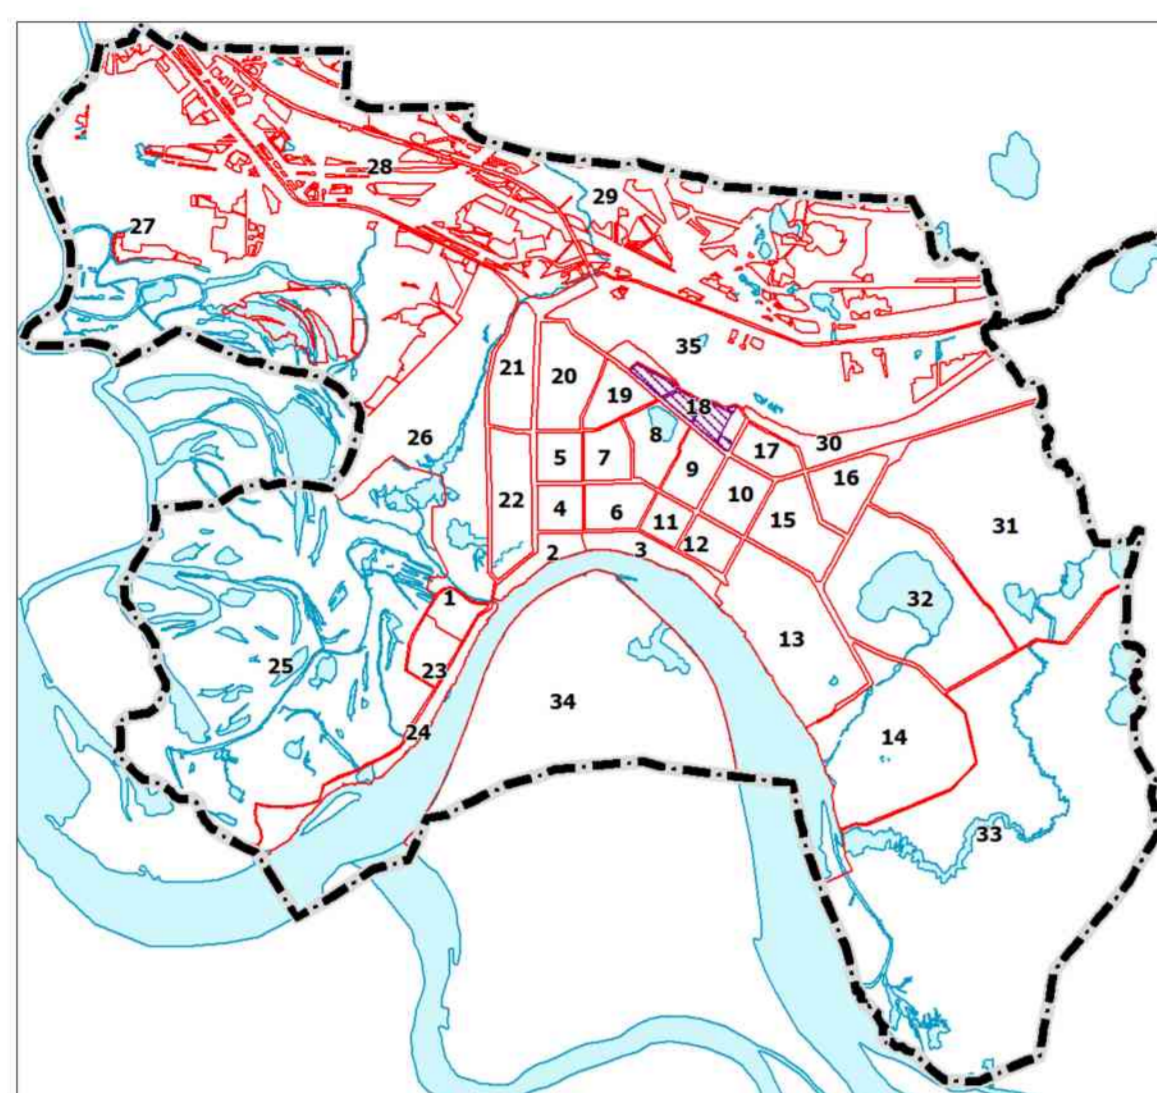

**ОТМЕНЯЕМЫЕ КРАСНЫЕ ЛИНИИ**

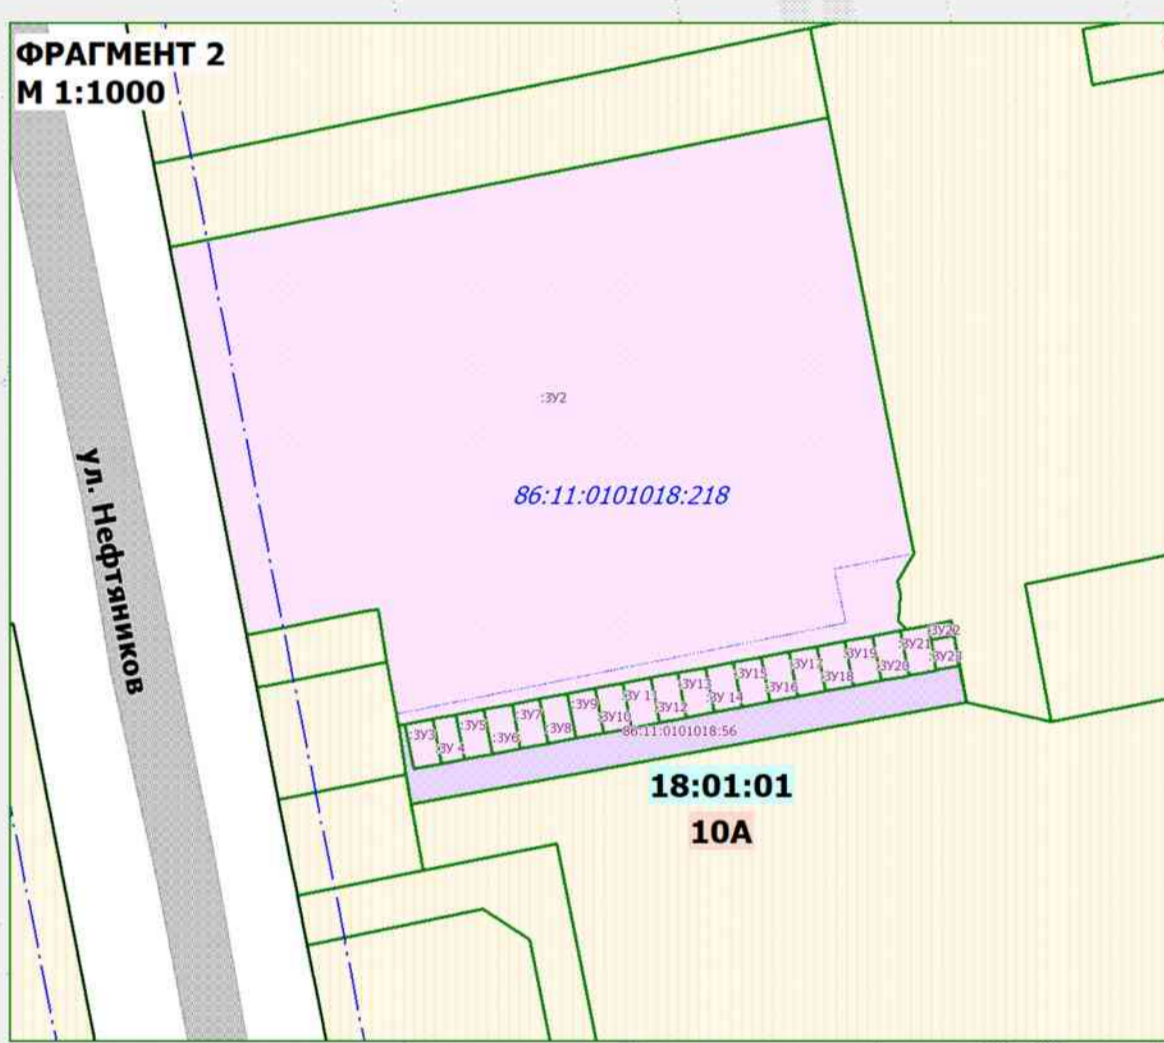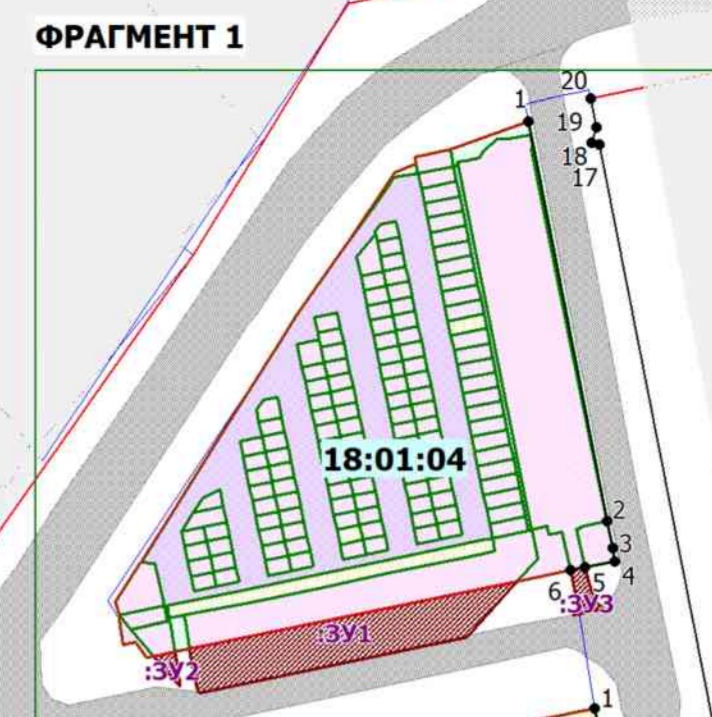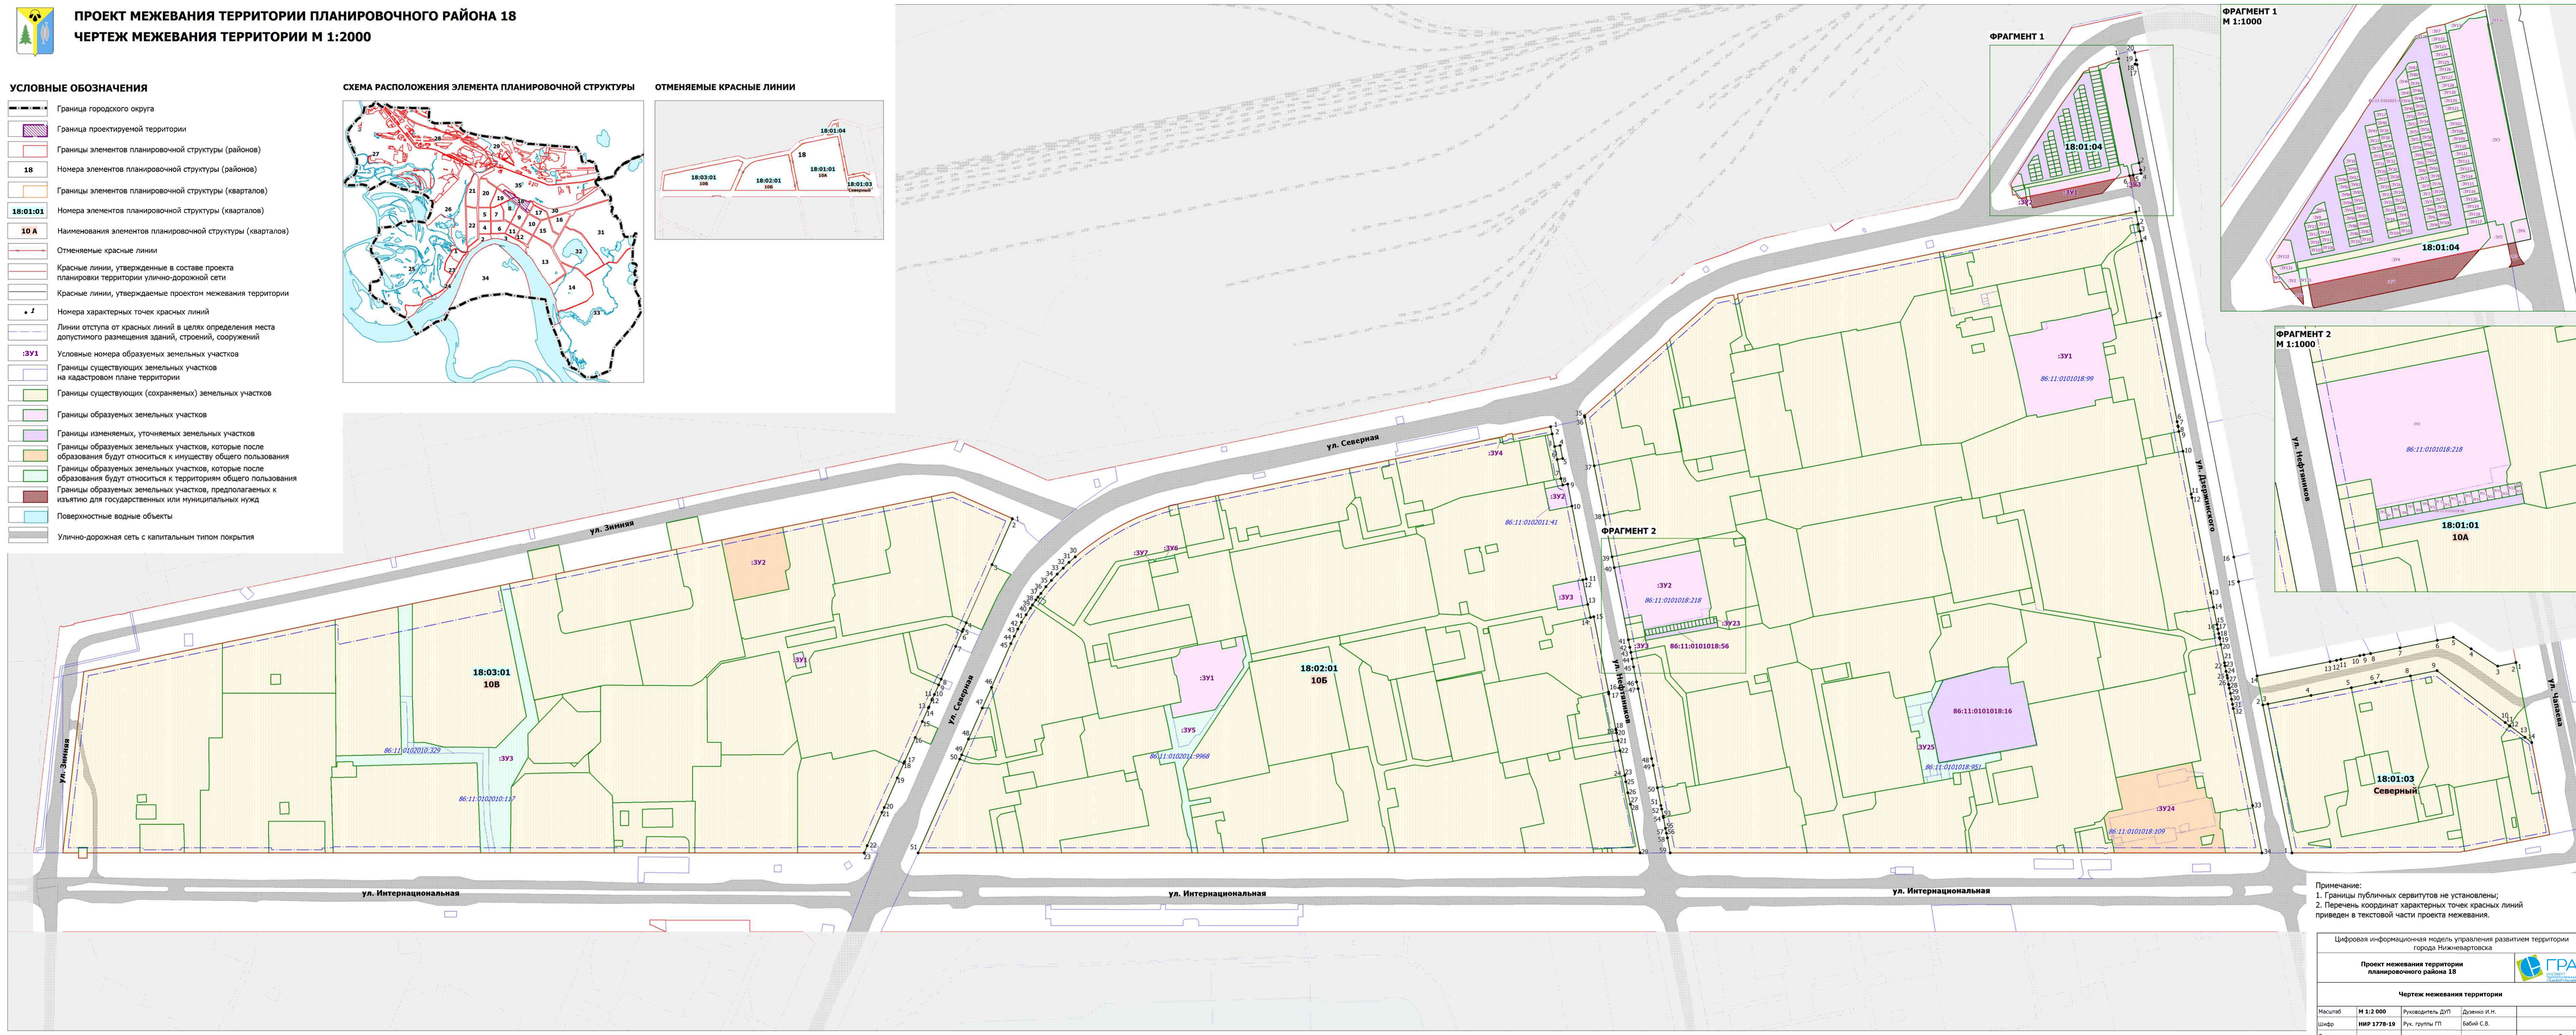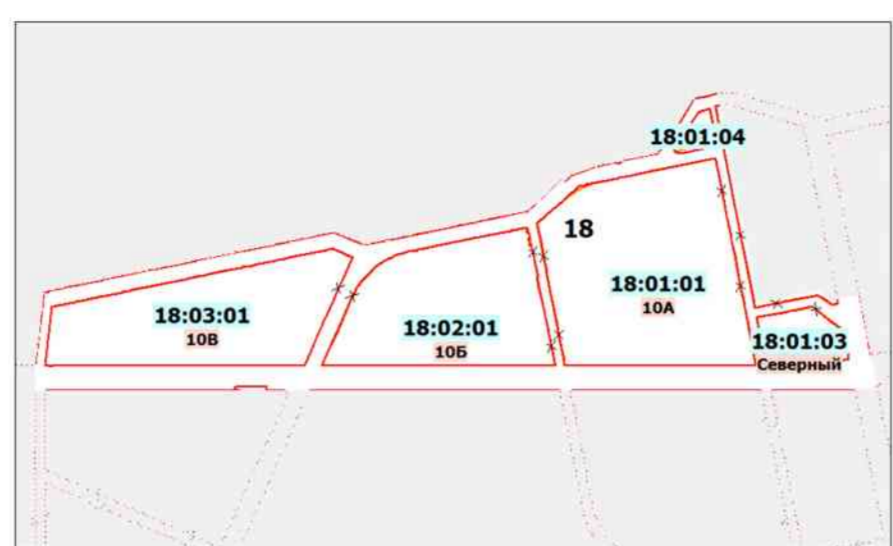

Примечание:  
1. Границы публичных сервитутов не установлены;  
2. Перечень координат характерных точек красных линий приведен в текстовой части проекта межевания.

Цифровая информационная модель управления развитием территории города Нижневартовска			
Проект межевания территории планировочного района 18			
Чертеж межевания территории			
Масштаб	М 1:2 000	Руководитель ДУП	Дузено И.И.
Шифр	НИР 1778-19	Рук. группы ГП	Бабий С.В.
Дата			