

Заказчик: СНТ СН «МЕГА-ПЛЮС»  
Исполнитель: Индивидуальный предприниматель Харьков И.С.

Проект планировки территории и проект межевания территории  
Садоводческого некоммерческого товарищества собственников недвижимости «МЕГА-ПЛЮС»

## **ДОКУМЕНТАЦИЯ ПО ПЛАНИРОВКЕ ТЕРРИТОРИИ**

### **ПРОЕКТ МЕЖЕВАНИЯ ТЕРРИТОРИИ**

**Основная часть проекта межевания территории**

**Раздел 1 «Проект межевания территории.  
Графическая часть»**

**Раздел 2 «Проект межевания территории.  
Пояснительная записка»**

**Том 3**

**г. Нижневартовск 2023 г**


СОДЕРЖАНИЕ		
Раздел	Наименование	Стр.
<b>Том 1. Основная часть проекта планировки территории</b>		
	<b>Раздел 1. Графическая часть</b>	
	Чертеж планировки территории	3
	<b>Раздел 2. Положения о размещении объекта капитального строительства и характеристиках планируемого развития территории</b>	
1.	Характеристика планируемого развития территории	4
2.	Параметры застройки	5
3.	Характеристика объектов инженерной инфраструктуры	7
4.	Характеристика объектов транспортной инфраструктуры	8
5.	Положение об очередности планируемого развития территории	9
<b>Том 2. Материалы по обоснованию проекта планировки территории</b>		
	<b>Раздел 3. Графическая часть</b>	
	Фрагмент карты планировочной структуры территорий города Нижневартовска	3
	<b>Раздел 4. Пояснительная записка</b>	
1.	Правовая, нормативная и методическая база для проведения работ	4
2.	Климатическая, географическая и инженерно-геологическая характеристика района	5
3.	Перечень мероприятий по защите территории от чрезвычайных ситуаций природного и техногенного характера, в том числе по обеспечению пожарной безопасности и по гражданской обороне	6
3.1.	Мероприятия по защите территории от чрезвычайных ситуаций природного и техногенного характера	6
3.2.	Обеспечение противопожарной безопасности	6
3.3.	Перечень мероприятий по охране окружающей среды	8
3.4.	Мероприятия по обеспечению гражданской обороны	10
4.	Положения о размещении объектов федерального, регионального и местного значения	10
<b>Том 3. Основная часть проекта межевания территории</b>		
	<b>Раздел 1. Графическая часть</b>	
	Чертеж межевания территории	3
	<b>Раздел 2. Пояснительная записка</b>	
1.	Анализ сведений об использовании территории	4
2.	Методика установления границ земельных участков в составе проекта межевания территории	4
3.	Принципы образования земельных участков	48
<b>Том 4. Материалы по обоснованию проекта межевания территории</b>		
	<b>Раздел 3. Графическая часть</b>	
	Схема границ зон с особыми условиями использования территорий	
	<b>Раздел 4. Приложения</b>	

Изм.	Кол.уч	Лист	№ док.	Подпись	Дата	ДПТ			
Изм.	Кол.уч	Лист	№ док.	Подпись	Дата	Проект планировки территории и проект межевания территории Садоводческого некоммерческого товарищества собственников недвижимости «МЕГА-ПЛЮС»	Стадия	Лист	Листов
							ППТ	2	
							ИП Харьков И.С.		

Взам.инв.№

Подпись и дата

Инва.№подд.

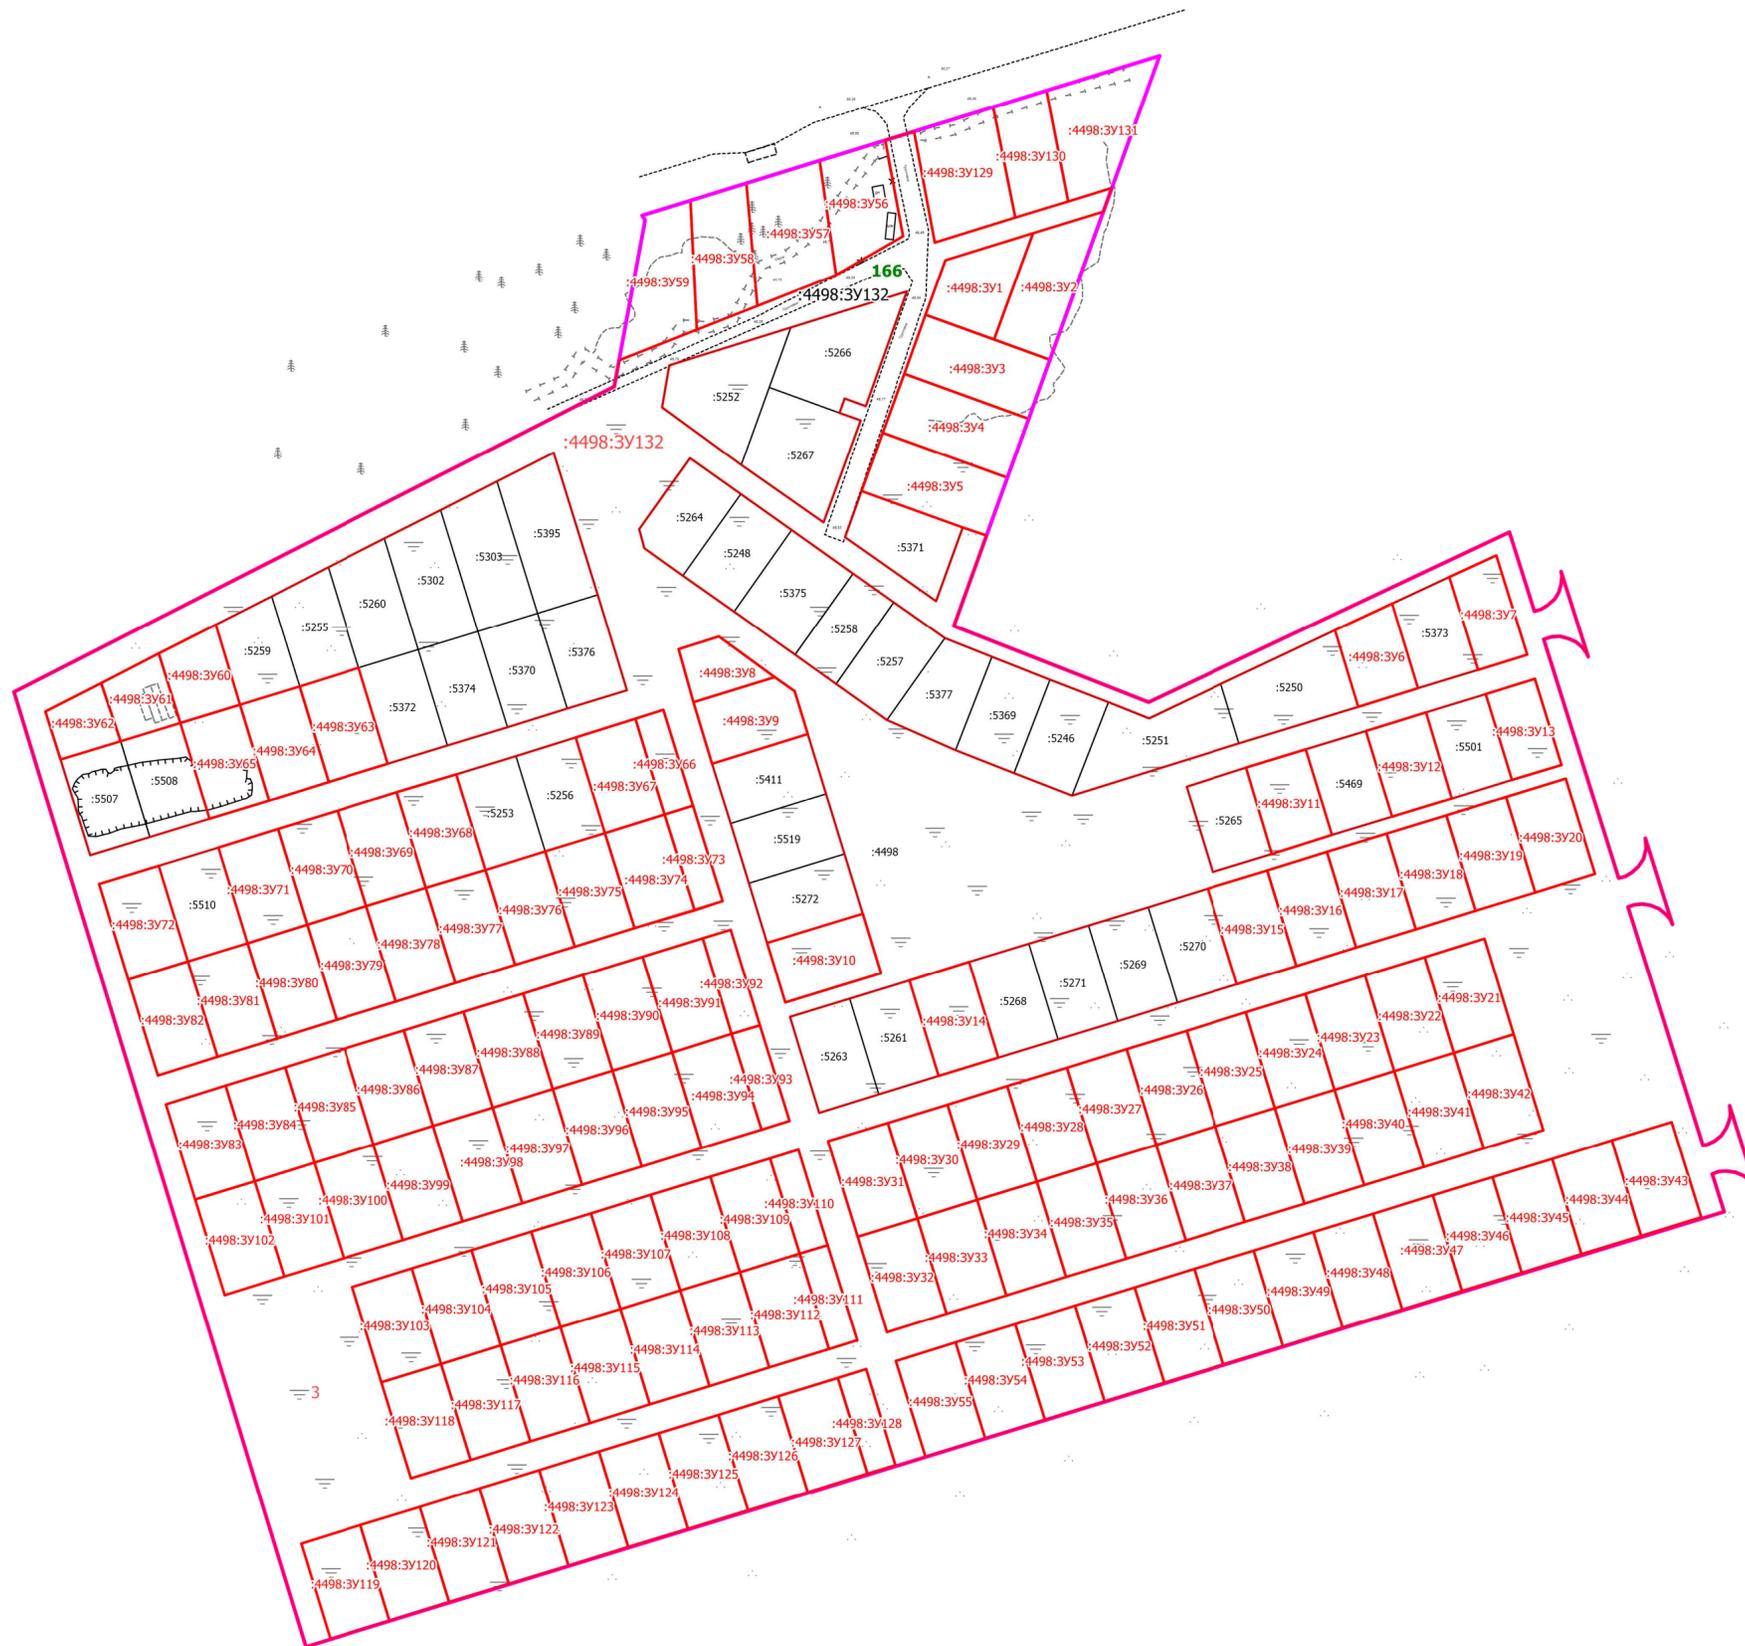

	- граница проектируемой территории	<b>86:11:0202001:4498</b>	надпись кадастрового номера земельного участка, поставленного на ГКУ
	- граница земельного участка, включенная в ГКН	<b>:4498:3Y1</b>	Условный номер образуемого земельного участка
	- границы образуемых земельных участков		

Проект планировки территории и проект межевания территории Самодельского некоммерческого товарищества собственников недвижимости «МЕГА-ПЛЮС»					
Изм.	Кол.Ч.	Лист	№ док.	Подп.	Дата
Разработал:	Харьков				07.23
Основная часть					Листов
Чертёж межевания территории М 1:2000					Лист 1 ИП Харьков И.С.



застройки на территории города Нижневартовска" ( с изменениями от 30.09.2022 №695, от 12.12.2022 №862, от 23.03.2023 №234, от 04.05.2023 №334, от 30.06.2023 №540).

- Данный проект устанавливает границы и определяет размеры образуемых земельных участков (Таблица 1).

- Земельные участки :4498:ЗУ1 – :4498:ЗУ132 образуются путем раздела земельного участка 86:11:0202001:4498, который сохраняется с измененных границах

- Таблица 1

№ земельного участка	Площадь образуемого земельного участка, кв.м	Вид разрешенного использования	Категория земель	Доступ к земельному участку	Местоположение земельного участка
:4498:ЗУ1	1000	Ведение садоводства	Земли населенных пунктов	86:11:0202001:4498	Ханты-Мансийский автономный округ- Югра, город Нижневартовск, СНТ СН «МЕГА-ПЛЮС», участок №1
: 4498:ЗУ2	1278	Ведение садоводства	Земли населенных пунктов	86:11:0202001:4498	Ханты-Мансийский автономный округ- Югра, город Нижневартовск, СНТ СН «МЕГА-ПЛЮС», участок №2
: 4498:ЗУ3	1322	Ведение садоводства	Земли населенных пунктов	86:11:0202001:4498	Ханты-Мансийский автономный округ- Югра, город Нижневартовск, СНТ СН «МЕГА-ПЛЮС», участок №3а
: 4498:ЗУ4	1323	Ведение садоводства	Земли населенных пунктов	86:11:0202001:4498	Ханты-Мансийский автономный округ- Югра, город Нижневартовск, СНТ СН «МЕГА-ПЛЮС», участок №3
: 4498:ЗУ6	844	Ведение садоводства	Земли населенных пунктов	86:11:0202001:4498	Ханты-Мансийский автономный округ- Югра, город Нижневартовск, СНТ СН «МЕГА-ПЛЮС», участок №19
: 4498:ЗУ7	832	Ведение садоводства	Земли населенных пунктов	86:11:0202001:4498	Ханты-Мансийский автономный округ- Югра, город Нижневартовск, СНТ СН «МЕГА-ПЛЮС», участок №21
: 4498:ЗУ8	563	Ведение садоводства	Земли населенных пунктов	86:11:0202001:4498	Ханты-Мансийский автономный округ- Югра, город Нижневартовск, СНТ СН «МЕГА-ПЛЮС», участок №22
: 4498:ЗУ9	1000	Ведение садоводства	Земли населенных пунктов	86:11:0202001:4498	Ханты-Мансийский автономный округ- Югра, город Нижневартовск, СНТ

Взам.инв.№

Подпись и дата

Инва.№подл.

Изм.	Кол.уч.	Лист	№док.	Подпись	Дата

Лист

					СН «МЕГА-ПЛЮС», участок №23
: 4498:ЗУ10	1323	Ведение садоводства	Земли населенных пунктов	86:11:0202001:4498	Ханты-Мансийский автономный округ- Югра, город Нижневартовск, СНТ СН «МЕГА-ПЛЮС», участок №27
: 4498:ЗУ11	1000	Ведение садоводства	Земли населенных пунктов	86:11:0202001:4498	Ханты-Мансийский автономный округ- Югра, город Нижневартовск, СНТ СН «МЕГА-ПЛЮС», участок №29
: 4498:ЗУ12	897	Ведение садоводства	Земли населенных пунктов	86:11:0202001:4498	Ханты-Мансийский автономный округ- Югра, город Нижневартовск, СНТ СН «МЕГА-ПЛЮС», участок №31
: 4498:ЗУ13	738	Ведение садоводства	Земли населенных пунктов	86:11:0202001:4498	Ханты-Мансийский автономный округ- Югра, город Нижневартовск, СНТ СН «МЕГА-ПЛЮС», участок №33
: 4498:ЗУ14	1000	Ведение садоводства	Земли населенных пунктов	86:11:0202001:4498	Ханты-Мансийский автономный округ- Югра, город Нижневартовск, СНТ СН «МЕГА-ПЛЮС», участок №36
: 4498:ЗУ15	1000	Ведение садоводства	Земли населенных пунктов	86:11:0202001:4498	Ханты-Мансийский автономный округ- Югра, город Нижневартовск, СНТ СН «МЕГА-ПЛЮС», участок №41
: 4498:ЗУ16	1000	Ведение садоводства	Земли населенных пунктов	86:11:0202001:4498	Ханты-Мансийский автономный округ- Югра, город Нижневартовск, СНТ СН «МЕГА-ПЛЮС», участок №42
: 4498:ЗУ17	1000	Ведение садоводства	Земли населенных пунктов	86:11:0202001:4498	Ханты-Мансийский автономный округ- Югра, город Нижневартовск, СНТ СН «МЕГА-ПЛЮС», участок №43
: 4498:ЗУ18	1000	Ведение садоводства	Земли населенных пунктов	86:11:0202001:4498	Ханты-Мансийский автономный округ- Югра, город Нижневартовск, СНТ СН «МЕГА-ПЛЮС», участок №44
: 4498:ЗУ19	1000	Ведение садоводства	Земли населенных пунктов	86:11:0202001:4498	Ханты-Мансийский автономный округ- Югра, город Нижневартовск, СНТ СН «МЕГА-ПЛЮС», участок №45
: 4498:ЗУ20	1000	Ведение садоводства	Земли населенных пунктов	86:11:0202001:4498	Ханты-Мансийский автономный округ- Югра, город Нижневартовск, СНТ СН «МЕГА-ПЛЮС», участок №46
: 4498:ЗУ21	1000	Ведение садоводства	Земли населенных пунктов	86:11:0202001:4498	Ханты-Мансийский автономный округ- Югра, город Нижневартовск, СНТ СН «МЕГА-ПЛЮС», участок №47

Взам.инв.№

Подпись и дата

Инв.№подл.

Изм.	Кол.уч.	Лист	№док.	Подпись	Дата

Лист

: 4498:3У22	1000	Ведение садоводства	Земли населенных пунктов	86:11:0202001:4498	Ханты-Мансийский автономный округ- Югра, город Нижневартовск, СНТ СН «МЕГА-ПЛЮС», участок №48
: 4498:3У23	1000	Ведение садоводства	Земли населенных пунктов	86:11:0202001:4498	Ханты-Мансийский автономный округ- Югра, город Нижневартовск, СНТ СН «МЕГА-ПЛЮС», участок №49
: 4498:3У24	1000	Ведение садоводства	Земли населенных пунктов	86:11:0202001:4498	Ханты-Мансийский автономный округ- Югра, город Нижневартовск, СНТ СН «МЕГА-ПЛЮС», участок №50
: 4498:3У25	1000	Ведение садоводства	Земли населенных пунктов	86:11:0202001:4498	Ханты-Мансийский автономный округ- Югра, город Нижневартовск, СНТ СН «МЕГА-ПЛЮС», участок №51
: 4498:3У26	1000	Ведение садоводства	Земли населенных пунктов	86:11:0202001:4498	Ханты-Мансийский автономный округ- Югра, город Нижневартовск, СНТ СН «МЕГА-ПЛЮС», участок №52
: 4498:3У27	1000	Ведение садоводства	Земли населенных пунктов	86:11:0202001:4498	Ханты-Мансийский автономный округ- Югра, город Нижневартовск, СНТ СН «МЕГА-ПЛЮС», участок №53
: 4498:3У28	1000	Ведение садоводства	Земли населенных пунктов	86:11:0202001:4498	Ханты-Мансийский автономный округ- Югра, город Нижневартовск, СНТ СН «МЕГА-ПЛЮС», участок №54
: 4498:3У29	1000	Ведение садоводства	Земли населенных пунктов	86:11:0202001:4498	Ханты-Мансийский автономный округ- Югра, город Нижневартовск, СНТ СН «МЕГА-ПЛЮС», участок №55
: 4498:3У30	1000	Ведение садоводства	Земли населенных пунктов	86:11:0202001:4498	Ханты-Мансийский автономный округ- Югра, город Нижневартовск, СНТ СН «МЕГА-ПЛЮС», участок №56
: 4498:3У31	1000	Ведение садоводства	Земли населенных пунктов	86:11:0202001:4498	Ханты-Мансийский автономный округ- Югра, город Нижневартовск, СНТ СН «МЕГА-ПЛЮС», участок №57
: 4498:3У32	1000	Ведение садоводства	Земли населенных пунктов	86:11:0202001:4498	Ханты-Мансийский автономный округ- Югра, город Нижневартовск, СНТ СН «МЕГА-ПЛЮС», участок №58
: 4498:3У33	1000	Ведение садоводства	Земли населенных пунктов	86:11:0202001:4498	Ханты-Мансийский автономный округ- Югра, город Нижневартовск, СНТ СН «МЕГА-ПЛЮС», участок №59
: 4498:3У34	1000	Ведение садоводства	Земли населенных пунктов	86:11:0202001:4498	Ханты-Мансийский автономный округ- Югра, город Нижневартовск, СНТ

Взам. инв. №

Подпись и дата

Инв. № подл.

Изм.	Кол. уч.	Лист	№ док.	Подпись	Дата

Лист

					СН «МЕГА-ПЛЮС», участок №60
: 4498:3У35	1000	Ведение садоводства	Земли населенных пунктов	86:11:0202001:4498	Ханты-Мансийский автономный округ- Югра, город Нижневартовск, СНТ СН «МЕГА-ПЛЮС», участок №61
: 4498:3У36	1000	Ведение садоводства	Земли населенных пунктов	86:11:0202001:4498	Ханты-Мансийский автономный округ- Югра, город Нижневартовск, СНТ СН «МЕГА-ПЛЮС», участок №62
: 4498:3У37	1000	Ведение садоводства	Земли населенных пунктов	86:11:0202001:4498	Ханты-Мансийский автономный округ- Югра, город Нижневартовск, СНТ СН «МЕГА-ПЛЮС», участок №63
: 4498:3У38	1000	Ведение садоводства	Земли населенных пунктов	86:11:0202001:4498	Ханты-Мансийский автономный округ- Югра, город Нижневартовск, СНТ СН «МЕГА-ПЛЮС», участок №64
: 4498:3У39	1000	Ведение садоводства	Земли населенных пунктов	86:11:0202001:4498	Ханты-Мансийский автономный округ- Югра, город Нижневартовск, СНТ СН «МЕГА-ПЛЮС», участок №65
: 4498:3У40	1000	Ведение садоводства	Земли населенных пунктов	86:11:0202001:4498	Ханты-Мансийский автономный округ- Югра, город Нижневартовск, СНТ СН «МЕГА-ПЛЮС», участок №66
: 4498:3У41	1000	Ведение садоводства	Земли населенных пунктов	86:11:0202001:4498	Ханты-Мансийский автономный округ- Югра, город Нижневартовск, СНТ СН «МЕГА-ПЛЮС», участок №67
: 4498:3У42	1000	Ведение садоводства	Земли населенных пунктов	86:11:0202001:4498	Ханты-Мансийский автономный округ- Югра, город Нижневартовск, СНТ СН «МЕГА-ПЛЮС», участок №68
: 4498:3У43	1000	Ведение садоводства	Земли населенных пунктов	86:11:0202001:4498	Ханты-Мансийский автономный округ- Югра, город Нижневартовск, СНТ СН «МЕГА-ПЛЮС», участок №69
: 4498:3У44	1000	Ведение садоводства	Земли населенных пунктов	86:11:0202001:4498	Ханты-Мансийский автономный округ- Югра, город Нижневартовск, СНТ СН «МЕГА-ПЛЮС», участок №70
: 4498:3У45	1000	Ведение садоводства	Земли населенных пунктов	86:11:0202001:4498	Ханты-Мансийский автономный округ- Югра, город Нижневартовск, СНТ СН «МЕГА-ПЛЮС», участок №71
: 4498:3У46	1000	Ведение садоводства	Земли населенных пунктов	86:11:0202001:4498	Ханты-Мансийский автономный округ- Югра, город Нижневартовск, СНТ СН «МЕГА-ПЛЮС», участок №72

Взам.инв.№

Подпись и дата

Инва.№подл.

Изм.	Кол.уч.	Лист	№док.	Подпись	Дата

Лист

: 4498:3У47	1000	Ведение садоводства	Земли населенных пунктов	86:11:0202001:4498	Ханты-Мансийский автономный округ- Югра, город Нижневартовск, СНТ СН «МЕГА-ПЛЮС», участок №73
: 4498:3У48	1000	Ведение садоводства	Земли населенных пунктов	86:11:0202001:4498	Ханты-Мансийский автономный округ- Югра, город Нижневартовск, СНТ СН «МЕГА-ПЛЮС», участок №74
: 4498:3У49	1000	Ведение садоводства	Земли населенных пунктов	86:11:0202001:4498	Ханты-Мансийский автономный округ- Югра, город Нижневартовск, СНТ СН «МЕГА-ПЛЮС», участок №75
: 4498:3У50	1000	Ведение садоводства	Земли населенных пунктов	86:11:0202001:4498	Ханты-Мансийский автономный округ- Югра, город Нижневартовск, СНТ СН «МЕГА-ПЛЮС», участок №76
: 4498:3У51	1000	Ведение садоводства	Земли населенных пунктов	86:11:0202001:4498	Ханты-Мансийский автономный округ- Югра, город Нижневартовск, СНТ СН «МЕГА-ПЛЮС», участок №77
: 4498:3У52	1000	Ведение садоводства	Земли населенных пунктов	86:11:0202001:4498	Ханты-Мансийский автономный округ- Югра, город Нижневартовск, СНТ СН «МЕГА-ПЛЮС», участок №78
: 4498:3У53	1000	Ведение садоводства	Земли населенных пунктов	86:11:0202001:4498	Ханты-Мансийский автономный округ- Югра, город Нижневартовск, СНТ СН «МЕГА-ПЛЮС», участок №79
: 4498:3У54	1000	Ведение садоводства	Земли населенных пунктов	86:11:0202001:4498	Ханты-Мансийский автономный округ- Югра, город Нижневартовск, СНТ СН «МЕГА-ПЛЮС», участок №80
: 4498:3У55	1000	Ведение садоводства	Земли населенных пунктов	86:11:0202001:4498	Ханты-Мансийский автономный округ- Югра, город Нижневартовск, СНТ СН «МЕГА-ПЛЮС», участок №81
: 4498:3У56	1200	Ведение садоводства	Земли населенных пунктов	86:11:0202001:4498	Ханты-Мансийский автономный округ- Югра, город Нижневартовск, СНТ СН «МЕГА-ПЛЮС», участок №82
: 4498:3У57	1500	Ведение садоводства	Земли населенных пунктов	86:11:0202001:4498	Ханты-Мансийский автономный округ- Югра, город Нижневартовск, СНТ СН «МЕГА-ПЛЮС», участок №83
: 4498:3У58	1200	Ведение садоводства	Земли населенных пунктов	86:11:0202001:4498	Ханты-Мансийский автономный округ- Югра, город Нижневартовск, СНТ СН «МЕГА-ПЛЮС», участок №84
: 4498:3У59	1310	Ведение садоводства	Земли населенных пунктов	86:11:0202001:4498	Ханты-Мансийский автономный округ- Югра, город Нижневартовск, СНТ

Взам.инв.№

Подпись и дата

Инва.№подл.

Изм.	Кол.уч.	Лист	№док.	Подпись	Дата

Лист

					СН «МЕГА-ПЛЮС», участок №85
: 4498:3У60	784	Ведение садоводства	Земли населенных пунктов	86:11:0202001:4498	Ханты-Мансийский автономный округ- Югра, город Нижневартовск, СНТ СН «МЕГА-ПЛЮС», участок №92
: 4498:3У61	674	Ведение садоводства	Земли населенных пунктов	86:11:0202001:4498	Ханты-Мансийский автономный округ- Югра, город Нижневартовск, СНТ СН «МЕГА-ПЛЮС», участок №93
: 4498:3У62	555	Ведение садоводства	Земли населенных пунктов	86:11:0202001:4498	Ханты-Мансийский автономный округ- Югра, город Нижневартовск, СНТ СН «МЕГА-ПЛЮС», участок №94
: 4498:3У63	1000	Ведение садоводства	Земли населенных пунктов	86:11:0202001:4498	Ханты-Мансийский автономный округ- Югра, город Нижневартовск, СНТ СН «МЕГА-ПЛЮС», участок №99
: 4498:3У64	1000	Ведение садоводства	Земли населенных пунктов	86:11:0202001:4498	Ханты-Мансийский автономный округ- Югра, город Нижневартовск, СНТ СН «МЕГА-ПЛЮС», участок №100
: 4498:3У65	1000	Ведение садоводства	Земли населенных пунктов	86:11:0202001:4498	Ханты-Мансийский автономный округ- Югра, город Нижневартовск, СНТ СН «МЕГА-ПЛЮС», участок №101
: 4498:3У66	471	Ведение садоводства	Земли населенных пунктов	86:11:0202001:4498	Ханты-Мансийский автономный округ- Югра, город Нижневартовск, СНТ СН «МЕГА-ПЛЮС», участок №104а
: 4498:3У67	1000	Ведение садоводства	Земли населенных пунктов	86:11:0202001:4498	Ханты-Мансийский автономный округ- Югра, город Нижневартовск, СНТ СН «МЕГА-ПЛЮС», участок №104
: 4498:3У68	1000	Ведение садоводства	Земли населенных пунктов	86:11:0202001:4498	Ханты-Мансийский автономный округ- Югра, город Нижневартовск, СНТ СН «МЕГА-ПЛЮС», участок №107
: 4498:3У69	1000	Ведение садоводства	Земли населенных пунктов	86:11:0202001:4498	Ханты-Мансийский автономный округ- Югра, город Нижневартовск, СНТ СН «МЕГА-ПЛЮС», участок №108
: 4498:3У70	1000	Ведение садоводства	Земли населенных пунктов	86:11:0202001:4498	Ханты-Мансийский автономный округ- Югра, город Нижневартовск, СНТ СН «МЕГА-ПЛЮС», участок №109
: 4498:3У71	1000	Ведение садоводства	Земли населенных пунктов	86:11:0202001:4498	Ханты-Мансийский автономный округ- Югра, город Нижневартовск, СНТ СН «МЕГА-ПЛЮС», участок №110

Взам.инв.№

Подпись и дата

Инв.№подл.

Изм.	Кол.уч.	Лист	№док.	Подпись	Дата

Лист

: 4498:3У72	1000	Ведение садоводства	Земли населенных пунктов	86:11:0202001:4498	Ханты-Мансийский автономный округ- Югра, город Нижневартовск, СНТ СН «МЕГА-ПЛЮС», участок №112
: 4498:3У73	471	Ведение садоводства	Земли населенных пунктов	86:11:0202001:4498	Ханты-Мансийский автономный округ- Югра, город Нижневартовск, СНТ СН «МЕГА-ПЛЮС», участок №113а
: 4498:3У74	1000	Ведение садоводства	Земли населенных пунктов	86:11:0202001:4498	Ханты-Мансийский автономный округ- Югра, город Нижневартовск, СНТ СН «МЕГА-ПЛЮС», участок №113
: 4498:3У75	1000	Ведение садоводства	Земли населенных пунктов	86:11:0202001:4498	Ханты-Мансийский автономный округ- Югра, город Нижневартовск, СНТ СН «МЕГА-ПЛЮС», участок №114
: 4498:3У76	1000	Ведение садоводства	Земли населенных пунктов	86:11:0202001:4498	Ханты-Мансийский автономный округ- Югра, город Нижневартовск, СНТ СН «МЕГА-ПЛЮС», участок №115
: 4498:3У77	1000	Ведение садоводства	Земли населенных пунктов	86:11:0202001:4498	Ханты-Мансийский автономный округ- Югра, город Нижневартовск, СНТ СН «МЕГА-ПЛЮС», участок №116
: 4498:3У78	1000	Ведение садоводства	Земли населенных пунктов	86:11:0202001:4498	Ханты-Мансийский автономный округ- Югра, город Нижневартовск, СНТ СН «МЕГА-ПЛЮС», участок №117
: 4498:3У79	1000	Ведение садоводства	Земли населенных пунктов	86:11:0202001:4498	Ханты-Мансийский автономный округ- Югра, город Нижневартовск, СНТ СН «МЕГА-ПЛЮС», участок №118
: 4498:3У80	1000	Ведение садоводства	Земли населенных пунктов	86:11:0202001:4498	Ханты-Мансийский автономный округ- Югра, город Нижневартовск, СНТ СН «МЕГА-ПЛЮС», участок №119
: 4498:3У81	1000	Ведение садоводства	Земли населенных пунктов	86:11:0202001:4498	Ханты-Мансийский автономный округ- Югра, город Нижневартовск, СНТ СН «МЕГА-ПЛЮС», участок №120
: 4498:3У82	1000	Ведение садоводства	Земли населенных пунктов	86:11:0202001:4498	Ханты-Мансийский автономный округ- Югра, город Нижневартовск, СНТ СН «МЕГА-ПЛЮС», участок №121
: 4498:3У83	1000	Ведение садоводства	Земли населенных пунктов	86:11:0202001:4498	Ханты-Мансийский автономный округ- Югра, город Нижневартовск, СНТ СН «МЕГА-ПЛЮС», участок №122
: 4498:3У84	1000	Ведение садоводства	Земли населенных пунктов	86:11:0202001:4498	Ханты-Мансийский автономный округ- Югра, город Нижневартовск, СНТ

Взам. инв. №

Подпись и дата

Инв. № подл.

Изм.	Кол. уч.	Лист	№ док.	Подпись	Дата

Лист

					СН «МЕГА-ПЛЮС», участок №123
: 4498:3У85	1000	Ведение садоводства	Земли населенных пунктов	86:11:0202001:4498	Ханты-Мансийский автономный округ- Югра, город Нижневартовск, СНТ СН «МЕГА-ПЛЮС», участок №124
: 4498:3У86	1000	Ведение садоводства	Земли населенных пунктов	86:11:0202001:4498	Ханты-Мансийский автономный округ- Югра, город Нижневартовск, СНТ СН «МЕГА-ПЛЮС», участок №125
: 4498:3У87	1000	Ведение садоводства	Земли населенных пунктов	86:11:0202001:4498	Ханты-Мансийский автономный округ- Югра, город Нижневартовск, СНТ СН «МЕГА-ПЛЮС», участок №126
: 4498:3У88	1000	Ведение садоводства	Земли населенных пунктов	86:11:0202001:4498	Ханты-Мансийский автономный округ- Югра, город Нижневартовск, СНТ СН «МЕГА-ПЛЮС», участок №127
: 4498:3У89	1000	Ведение садоводства	Земли населенных пунктов	86:11:0202001:4498	Ханты-Мансийский автономный округ- Югра, город Нижневартовск, СНТ СН «МЕГА-ПЛЮС», участок №128
: 4498:3У90	1000	Ведение садоводства	Земли населенных пунктов	86:11:0202001:4498	Ханты-Мансийский автономный округ- Югра, город Нижневартовск, СНТ СН «МЕГА-ПЛЮС», участок №129
: 4498:3У91	1000	Ведение садоводства	Земли населенных пунктов	86:11:0202001:4498	Ханты-Мансийский автономный округ- Югра, город Нижневартовск, СНТ СН «МЕГА-ПЛЮС», участок №130
: 4498:3У92	471	Ведение садоводства	Земли населенных пунктов	86:11:0202001:4498	Ханты-Мансийский автономный округ- Югра, город Нижневартовск, СНТ СН «МЕГА-ПЛЮС», участок №130а
: 4498:3У93	471	Ведение садоводства	Земли населенных пунктов	86:11:0202001:4498	Ханты-Мансийский автономный округ- Югра, город Нижневартовск, СНТ СН «МЕГА-ПЛЮС», участок №131а
: 4498:3У94	1000	Ведение садоводства	Земли населенных пунктов	86:11:0202001:4498	Ханты-Мансийский автономный округ- Югра, город Нижневартовск, СНТ СН «МЕГА-ПЛЮС», участок №131
: 4498:3У95	1000	Ведение садоводства	Земли населенных пунктов	86:11:0202001:4498	Ханты-Мансийский автономный округ- Югра, город Нижневартовск, СНТ СН «МЕГА-ПЛЮС», участок №132
: 4498:3У96	1000	Ведение садоводства	Земли населенных пунктов	86:11:0202001:4498	Ханты-Мансийский автономный округ- Югра, город Нижневартовск, СНТ СН «МЕГА-ПЛЮС», участок №133

Взам.инв.№

Подпись и дата

Инва.№подл.

Изм.	Кол.уч.	Лист	№док.	Подпись	Дата

Лист

: 4498:3У97	1000	Ведение садоводства	Земли населенных пунктов	86:11:0202001:4498	Ханты-Мансийский автономный округ- Югра, город Нижневартовск, СНТ СН «МЕГА-ПЛЮС», участок №134
: 4498:3У98	1000	Ведение садоводства	Земли населенных пунктов	86:11:0202001:4498	Ханты-Мансийский автономный округ- Югра, город Нижневартовск, СНТ СН «МЕГА-ПЛЮС», участок №135
: 4498:3У99	1000	Ведение садоводства	Земли населенных пунктов	86:11:0202001:4498	Ханты-Мансийский автономный округ- Югра, город Нижневартовск, СНТ СН «МЕГА-ПЛЮС», участок №136
: 4498:3У100	1000	Ведение садоводства	Земли населенных пунктов	86:11:0202001:4498	Ханты-Мансийский автономный округ- Югра, город Нижневартовск, СНТ СН «МЕГА-ПЛЮС», участок №137
: 4498:3У101	1000	Ведение садоводства	Земли населенных пунктов	86:11:0202001:4498	Ханты-Мансийский автономный округ- Югра, город Нижневартовск, СНТ СН «МЕГА-ПЛЮС», участок №138
: 4498:3У102	1000	Ведение садоводства	Земли населенных пунктов	86:11:0202001:4498	Ханты-Мансийский автономный округ- Югра, город Нижневартовск, СНТ СН «МЕГА-ПЛЮС», участок №139
: 4498:3У103	1000	Ведение садоводства	Земли населенных пунктов	86:11:0202001:4498	Ханты-Мансийский автономный округ- Югра, город Нижневартовск, СНТ СН «МЕГА-ПЛЮС», участок №140
: 4498:3У104	1000	Ведение садоводства	Земли населенных пунктов	86:11:0202001:4498	Ханты-Мансийский автономный округ- Югра, город Нижневартовск, СНТ СН «МЕГА-ПЛЮС», участок №141
: 4498:3У105	1000	Ведение садоводства	Земли населенных пунктов	86:11:0202001:4498	Ханты-Мансийский автономный округ- Югра, город Нижневартовск, СНТ СН «МЕГА-ПЛЮС», участок №142
: 4498:3У106	1000	Ведение садоводства	Земли населенных пунктов	86:11:0202001:4498	Ханты-Мансийский автономный округ- Югра, город Нижневартовск, СНТ СН «МЕГА-ПЛЮС», участок №143
: 4498:3У107	1000	Ведение садоводства	Земли населенных пунктов	86:11:0202001:4498	Ханты-Мансийский автономный округ- Югра, город Нижневартовск, СНТ СН «МЕГА-ПЛЮС», участок №144
: 4498:3У108	1000	Ведение садоводства	Земли населенных пунктов	86:11:0202001:4498	Ханты-Мансийский автономный округ- Югра, город Нижневартовск, СНТ СН «МЕГА-ПЛЮС», участок №145
: 4498:3У109	1000	Ведение садоводства	Земли населенных пунктов	86:11:0202001:4498	Ханты-Мансийский автономный округ- Югра, город Нижневартовск, СНТ

Взам. инв. №

Подпись и дата

Инв. № подл.

Изм.	Кол. уч.	Лист	№ док.	Подпись	Дата
------	----------	------	--------	---------	------

Лист

					СН «МЕГА-ПЛЮС», участок №146
: 4498:3У110	471	Ведение садоводства	Земли населенных пунктов	86:11:0202001:4498	Ханты-Мансийский автономный округ- Югра, город Нижневартовск, СНТ СН «МЕГА-ПЛЮС», участок №146а
: 4498:3У111	471	Ведение садоводства	Земли населенных пунктов	86:11:0202001:4498	Ханты-Мансийский автономный округ- Югра, город Нижневартовск, СНТ СН «МЕГА-ПЛЮС», участок №147а
: 4498:3У112	1000	Ведение садоводства	Земли населенных пунктов	86:11:0202001:4498	Ханты-Мансийский автономный округ- Югра, город Нижневартовск, СНТ СН «МЕГА-ПЛЮС», участок №147
: 4498:3У113	1000	Ведение садоводства	Земли населенных пунктов	86:11:0202001:4498	Ханты-Мансийский автономный округ- Югра, город Нижневартовск, СНТ СН «МЕГА-ПЛЮС», участок №148
: 4498:3У114	1000	Ведение садоводства	Земли населенных пунктов	86:11:0202001:4498	Ханты-Мансийский автономный округ- Югра, город Нижневартовск, СНТ СН «МЕГА-ПЛЮС», участок №149
: 4498:3У115	1000	Ведение садоводства	Земли населенных пунктов	86:11:0202001:4498	Ханты-Мансийский автономный округ- Югра, город Нижневартовск, СНТ СН «МЕГА-ПЛЮС», участок №150
: 4498:3У116	1000	Ведение садоводства	Земли населенных пунктов	86:11:0202001:4498	Ханты-Мансийский автономный округ- Югра, город Нижневартовск, СНТ СН «МЕГА-ПЛЮС», участок №151
: 4498:3У117	1000	Ведение садоводства	Земли населенных пунктов	86:11:0202001:4498	Ханты-Мансийский автономный округ- Югра, город Нижневартовск, СНТ СН «МЕГА-ПЛЮС», участок №152
: 4498:3У118	1000	Ведение садоводства	Земли населенных пунктов	86:11:0202001:4498	Ханты-Мансийский автономный округ- Югра, город Нижневартовск, СНТ СН «МЕГА-ПЛЮС», участок №153
: 4498:3У119	1000	Ведение садоводства	Земли населенных пунктов	86:11:0202001:4498	Ханты-Мансийский автономный округ- Югра, город Нижневартовск, СНТ СН «МЕГА-ПЛЮС», участок №157
: 4498:3У120	1000	Ведение садоводства	Земли населенных пунктов	86:11:0202001:4498	Ханты-Мансийский автономный округ- Югра, город Нижневартовск, СНТ СН «МЕГА-ПЛЮС», участок №155
: 4498:3У121	1000	Ведение садоводства	Земли населенных пунктов	86:11:0202001:4498	Ханты-Мансийский автономный округ- Югра, город Нижневартовск, СНТ СН «МЕГА-ПЛЮС», участок №156

Взам.инв.№

Подпись и дата

Инв.№подл.

Изм.	Кол.уч.	Лист	№док.	Подпись	Дата

Лист

: 4498:3У122	1000	Ведение садоводства	Земли населенных пунктов	86:11:0202001:4498	Ханты-Мансийский автономный округ- Югра, город Нижневартовск, СНТ СН «МЕГА-ПЛЮС», участок №157
: 4498:3У123	1000	Ведение садоводства	Земли населенных пунктов	86:11:0202001:4498	Ханты-Мансийский автономный округ- Югра, город Нижневартовск, СНТ СН «МЕГА-ПЛЮС», участок №158
: 4498:3У124	1000	Ведение садоводства	Земли населенных пунктов	86:11:0202001:4498	Ханты-Мансийский автономный округ- Югра, город Нижневартовск, СНТ СН «МЕГА-ПЛЮС», участок №159
: 4498:3У125	1000	Ведение садоводства	Земли населенных пунктов	86:11:0202001:4498	Ханты-Мансийский автономный округ- Югра, город Нижневартовск, СНТ СН «МЕГА-ПЛЮС», участок №160
: 4498:3У126	1000	Ведение садоводства	Земли населенных пунктов	86:11:0202001:4498	Ханты-Мансийский автономный округ- Югра, город Нижневартовск, СНТ СН «МЕГА-ПЛЮС», участок №161
: 4498:3У127	1000	Ведение садоводства	Земли населенных пунктов	86:11:0202001:4498	Ханты-Мансийский автономный округ- Югра, город Нижневартовск, СНТ СН «МЕГА-ПЛЮС», участок №162
: 4498:3У128	471	Ведение садоводства	Земли населенных пунктов	86:11:0202001:4498	Ханты-Мансийский автономный округ- Югра, город Нижневартовск, СНТ СН «МЕГА-ПЛЮС», участок №162а
: 4498:3У129	1500	Ведение садоводства	Земли населенных пунктов	86:11:0202001:4498	Ханты-Мансийский автономный округ- Югра, город Нижневартовск, СНТ СН «МЕГА-ПЛЮС», участок №13
: 4498:3У130	1000	Ведение садоводства	Земли населенных пунктов	86:11:0202001:4498	Ханты-Мансийский автономный округ- Югра, город Нижневартовск, СНТ СН «МЕГА-ПЛЮС», участок №164
: 4498:3У131	1000	Ведение садоводства	Земли населенных пунктов	86:11:0202001:4498	Ханты-Мансийский автономный округ- Югра, город Нижневартовск, СНТ СН «МЕГА-ПЛЮС», участок №165
: 4498:3У132	66962	Земельные участки общего назначения	Земли населенных пунктов	86:11:0202001:4498	Ханты-Мансийский автономный округ- Югра, город Нижневартовск, СНТ СН «МЕГА-ПЛЮС», участок №166

Взам. инв. №

Подпись и дата

Инв. № подл.

Изм.	Кол. уч.	Лист	№ док.	Подпись	Дата

Лист

## Перечень координат характерных точек

: 4498:3У1

№.№ пун- ктов	X	Y
н1	949 960,40	4 426 937,45
н2	949 982,24	4 426 945,39
н3	949 993,05	4 426 980,43
н4	949 950,53	4 426 964,90

: 4498:3У2

№.№ пун- ктов	X	Y
н1	949 950,53	4 426 964,90
н2	949 993,05	4 426 980,43
н3	950 001,76	4 427 008,59
н4	949 942,49	4 426 987,21

: 4498:3У3

№.№ пун- ктов	X	Y
н1	949 936,89	4 426 928,96
н2	949 960,40	4 426 937,45
н3	949 942,49	4 426 987,21
н4	949 918,97	4 426 978,72

: 4498:3У4

№.№ пун- ктов	X	Y
н1	949 913,39	4 426 920,45
н2	949 936,89	4 426 928,96
н3	949 918,97	4 426 978,72
н4	949 895,45	4 426 970,24

: 4498:3У5

№.№ пун- ктов	X	Y
н1	949 889,90	4 426 911,89
н2	949 913,39	4 426 920,45
н3	949 895,45	4 426 970,24
н4	949 872,14	4 426 961,83
н5	949 875,33	4 426 952,33

Взам.инв.№

Подпись и дата

Инва.№подл.

Изм.	Кол.уч.	Лист	№док.	Подпись	Дата

Лист

: 4498:3У6

№№ пун- ктов	X	Y	фдоп
н1	949 834,15	4 427 101,53	0.3
н2	949 844,89	4 427 124,46	0.3
н3	949 810,96	4 427 134,86	0.3
н4	949 803,63	4 427 110,96	0.3

: 4498:3У7

№№ пун- ктов	X	Y
н1	949 855,55	4 427 147,36
н2	949 864,23	4 427 166,19
н3	949 824,40	4 427 178,50
н4	949 818,25	4 427 158,76

: 4498:3У8

№№ пун- ктов	X	Y
н1	949 815,40	4 426 877,25
н2	949 805,39	4 426 844,67
н3	949 826,54	4 426 838,67
н4	949 831,68	4 426 854,75

: 4498:3У9

№№ пун- ктов	X	Y
н1	949 805,39	4 426 844,67
н2	949 815,40	4 426 877,25
н3	949 809,80	4 426 885,17
н4	949 792,68	4 426 890,42
н5	949 780,96	4 426 852,17

: 4498:3У10

№№ пун- ктов	X	Y
н1	949 709,24	4 426 874,15
н2	949 720,96	4 426 912,40
н3	949 697,05	4 426 919,72
н4	949 685,33	4 426 881,48

Взам. инв. №

Подпись и дата

Инв. №подл.

Изм.	Кол. уч.	Лист	№ док.	Подпись	Дата
------	----------	------	--------	---------	------

Лист

: 4498:3У11

№№ пун- ктов	X	Y
н1	949 779,28	4 427 066,02
н2	949 786,61	4 427 089,98
н3	949 752,38	4 427 100,46
н4	949 744,88	4 427 076,40

: 4498:3У12

№№ пун- ктов	X	Y
н1	949 793,96	4 427 113,96
н2	949 801,29	4 427 137,93
н3	949 767,06	4 427 148,40
н4	949 759,72	4 427 124,44

: 4498:3У13

№№ пун- ктов	X	Y
н1	949 808,63	4 427 161,90
н2	949 814,69	4 427 181,50
н3	949 780,31	4 427 192,13
н4	949 774,40	4 427 172,38

: 4498:3У14

№№ пун- ктов	X	Y
н1	949 694,24	4 426 931,03
н2	949 701,56	4 426 954,94
н3	949 663,32	4 426 966,64
н4	949 655,99	4 426 942,73

: 4498:3У15

№№ пун- ктов	X	Y
н1	949 738,21	4 427 074,42
н2	949 699,99	4 427 086,20
н3	949 692,63	4 427 062,30
н4	949 730,85	4 427 050,52

Взам. инв. №

Подпись и дата

Инв. №подл.

Изм.	Кол.уч.	Лист	№док.	Подпись	Дата

Лист

: 4498:3У16

№№ пун- ктов	X	Y
н1	949 699,99	4 427 086,20
н2	949 738,21	4 427 074,42
н3	949 745,57	4 427 098,30
н4	949 707,35	4 427 110,09

: 4498:3У17

№№ пун- ктов	X	Y
н1	949 707,35	4 427 110,09
н2	949 745,57	4 427 098,30
н3	949 752,93	4 427 122,20
н4	949 714,71	4 427 133,98

: 4498:3У18

№№ пун- ктов	X	Y
н1	949 714,71	4 427 133,98
н2	949 752,93	4 427 122,20
н3	949 760,29	4 427 146,09
н4	949 722,07	4 427 157,87

: 4498:3У19

№№ пун- ктов	X	Y
н1	949 767,65	4 427 169,98
н2	949 729,43	4 427 181,76
н3	949 722,07	4 427 157,87
н4	949 760,29	4 427 146,09

: 4498:3У20

№№ пун- ктов	X	Y
н1	949 775,01	4 427 193,88
н2	949 736,79	4 427 205,66
н3	949 729,43	4 427 181,76
н4	949 767,65	4 427 169,98

Взам. инв. №

Подпись и дата

Инв. №подл.

Изм.	Кол. уч.	Лист	№ док.	Подпись	Дата

Лист

: 4498:3У21

№№ пун- ктов	X	Y
н1	949 665,26	4 427 149,25
н2	949 703,49	4 427 137,47
н3	949 710,85	4 427 161,36
н4	949 672,62	4 427 173,14

: 4498:3У22

№№ пун- ктов	X	Y
н1	949 657,90	4 427 125,36
н2	949 696,13	4 427 113,58
н3	949 703,49	4 427 137,47
н4	949 665,26	4 427 149,25

: 4498:3У23

№№ пун- ктов	X	Y
н1	949 650,54	4 427 101,46
н2	949 688,77	4 427 089,68
н3	949 696,13	4 427 113,58
н4	949 657,90	4 427 125,36

: 4498:3У24

№№ пун- ктов	X	Y
н1	949 688,77	4 427 089,68
н2	949 650,54	4 427 101,46
н3	949 643,18	4 427 077,58
н4	949 681,41	4 427 065,79

: 4498:3У25

№№ пун- ктов	X	Y
н1	949 635,82	4 427 053,68
н2	949 674,05	4 427 041,91
н3	949 681,41	4 427 065,79
н4	949 643,18	4 427 077,58

Взам.инв.№

Подпись и дата

Инва.№подл.

Изм.	Кол.уч.	Лист	№док.	Подпись	Дата
------	---------	------	-------	---------	------

Лист

: 4498:3У26

№№ пун- ктов	X	Y
н1	949 628,46	4 427 029,79
н2	949 666,69	4 427 018,01
н3	949 674,05	4 427 041,91
н4	949 635,82	4 427 053,68

: 4498:3У27

№№ пун- ктов	X	Y
н1	949 621,10	4 427 005,90
н2	949 659,33	4 426 994,12
н3	949 666,69	4 427 018,01
н4	949 628,46	4 427 029,79

: 4498:3У28

№№ пун- ктов	X	Y
н1	949 613,74	4 426 982,01
н2	949 651,97	4 426 970,23
н3	949 659,33	4 426 994,12
н4	949 621,10	4 427 005,90

: 4498:3У29

№№ пун- ктов	X	Y
н1	949 606,38	4 426 958,12
н2	949 644,60	4 426 946,34
н3	949 651,97	4 426 970,23
н4	949 613,74	4 426 982,01

: 4498:3У30

№№ пун- ктов	X	Y
н1	949 599,02	4 426 934,22
н2	949 637,24	4 426 922,45
н3	949 644,60	4 426 946,34
н4	949 606,38	4 426 958,12

Взам. инв. №

Подпись и дата

Инв. №подл.

Изм.	Кол.уч.	Лист	№док.	Подпись	Дата

Лист

: 4498:3У31

№№ пун- ктов	X	Y
н1	949 629,88	4 426 898,55
н2	949 637,24	4 426 922,45
н3	949 599,02	4 426 934,22
н4	949 591,66	4 426 910,34

: 4498:3У32

№№ пун- ктов	X	Y
н1	949 591,66	4 426 910,34
н2	949 599,02	4 426 934,22
н3	949 560,79	4 426 946,00
н4	949 553,43	4 426 922,12

: 4498:3У33

№№ пун- ктов	X	Y
н1	949 560,79	4 426 946,00
н2	949 599,02	4 426 934,22
н3	949 606,38	4 426 958,12
н4	949 568,16	4 426 969,89

: 4498:3У34

№№ пун- ктов	X	Y
н1	949 568,16	4 426 969,89
н2	949 606,38	4 426 958,12
н3	949 613,74	4 426 982,01
н4	949 575,52	4 426 993,79

: 4498:3У35

№№ пун- ктов	X	Y
н1	949 575,52	4 426 993,79
н2	949 613,74	4 426 982,01
н3	949 621,10	4 427 005,90
н4	949 582,88	4 427 017,68

Взам. инв. №

Подпись и дата

Инв. №подл.

Изм.	Кол. уч.	Лист	№ док.	Подпись	Дата

Лист

: 4498:3У36

№№ пун- ктов	X	Y
н1	949 582,88	4 427 017,68
н2	949 621,10	4 427 005,90
н3	949 628,46	4 427 029,79
н4	949 590,24	4 427 041,57

: 4498:3У37

№№ пун- ктов	X	Y
н1	949 590,24	4 427 041,57
н2	949 628,46	4 427 029,79
н3	949 635,82	4 427 053,68
н4	949 597,60	4 427 065,46

: 4498:3У38

№№ пун- ктов	X	Y
н1	949 597,60	4 427 065,46
н2	949 635,82	4 427 053,68
н3	949 643,18	4 427 077,58
н4	949 604,96	4 427 089,36

: 4498:3У39

№№ пун- ктов	X	Y
н1	949 650,54	4 427 101,46
н2	949 612,32	4 427 113,25
н3	949 604,96	4 427 089,36
н4	949 643,18	4 427 077,58

: 4498:3У40

№№ пун- ктов	X	Y
н1	949 612,32	4 427 113,25
н2	949 650,54	4 427 101,46
н3	949 657,90	4 427 125,36
н4	949 619,68	4 427 137,13

Взам. инв. №

Подпись и дата

Инв. №подл.

Изм.	Кол.уч.	Лист	№док.	Подпись	Дата

Лист

: 4498:3У41

№№ пун- ктов	X	Y
н1	949 619,68	4 427 137,13
н2	949 657,90	4 427 125,36
н3	949 665,26	4 427 149,25
н4	949 627,04	4 427 161,03

: 4498:3У42

№№ пун- ктов	X	Y
н1	949 627,04	4 427 161,03
н2	949 665,26	4 427 149,25
н3	949 672,62	4 427 173,14
н4	949 634,40	4 427 184,92

: 4498:3У43

№№ пун- ктов	X	Y
н1	949 637,65	4 427 236,24
н2	949 599,42	4 427 248,02
н3	949 592,06	4 427 224,13
н4	949 630,29	4 427 212,35

: 4498:3У44

№№ пун- ктов	X	Y
н1	949 630,29	4 427 212,34
н2	949 592,06	4 427 224,13
н3	949 584,70	4 427 200,24
н4	949 622,93	4 427 188,46

: 4498:3У45

№№ пун- ктов	X	Y
н1	949 577,34	4 427 176,34
н2	949 615,57	4 427 164,57
н3	949 622,93	4 427 188,46
н4	949 584,70	4 427 200,24

Взам. инв. №

Подпись и дата

Инв. №подл.

Изм.	Кол. уч.	Лист	№ док.	Подпись	Дата
------	----------	------	--------	---------	------

Лист

: 4498:3У46

№№ пун- ктов	X	Y
н1	949 569,98	4 427 152,45
н2	949 608,21	4 427 140,67
н3	949 615,57	4 427 164,57
н4	949 577,34	4 427 176,34

: 4498:3У47

№№ пун- ктов	X	Y
н1	949 562,62	4 427 128,56
н2	949 600,85	4 427 116,78
н3	949 608,21	4 427 140,67
н4	949 569,98	4 427 152,45

: 4498:3У48

№№ пун- ктов	X	Y
н1	949 600,85	4 427 116,78
н2	949 562,62	4 427 128,56
н3	949 555,26	4 427 104,67
н4	949 593,49	4 427 092,89

: 4498:3У49

№№ пун- ктов	X	Y
н1	949 547,90	4 427 080,78
н2	949 586,13	4 427 069,00
н3	949 593,49	4 427 092,89
н4	949 555,26	4 427 104,67

: 4498:3У50

№№ пун- ктов	X	Y
н1	949 540,54	4 427 056,88
н2	949 578,77	4 427 045,11
н3	949 586,13	4 427 069,00
н4	949 547,90	4 427 080,78

Взам. инв. №

Подпись и дата

Инв. №подл.

Изм.	Кол.уч.	Лист	№док.	Подпись	Дата

Лист

: 4498:3У51

№№ пунктов	X	Y
н1	949 533,18	4 427 033,00
н2	949 571,41	4 427 021,21
н3	949 578,77	4 427 045,11
н4	949 540,54	4 427 056,88

: 4498:3У52

№№ пунктов	X	Y
н1	949 525,82	4 427 009,11
н2	949 564,05	4 426 997,33
н3	949 571,41	4 427 021,21
н4	949 533,18	4 427 033,00

: 4498:3У53

№№ пунктов	X	Y
н1	949 518,46	4 426 985,21
н2	949 556,69	4 426 973,43
н3	949 564,05	4 426 997,33
н4	949 525,82	4 427 009,11

: 4498:3У54

№№ пунктов	X	Y
н1	949 511,10	4 426 961,32
н2	949 549,32	4 426 949,54
н3	949 556,69	4 426 973,43
н4	949 518,46	4 426 985,21

: 4498:3У55

№№ пунктов	X	Y
н1	949 541,96	4 426 925,65
н2	949 549,32	4 426 949,54
н3	949 511,10	4 426 961,32
н4	949 503,74	4 426 937,43

Взам. инв. №

Подпись и дата

Инв. №подл.

Изм.	Кол.уч.	Лист	№док.	Подпись	Дата

Лист

: 4498:3У56

№№ пун- ктов	X	Y
н1	949 991,94	4 426 928,53
н2	949 976,38	4 426 901,70
н3	950 022,16	4 426 895,07
н4	950 030,29	4 426 921,44

: 4498:3У57

№№ пун- ктов	X	Y
н1	950 022,16	4 426 895,07
н2	949 976,38	4 426 901,70
н3	949 963,98	4 426 870,23
н4	950 013,12	4 426 865,82

: 4498:3У58

№№ пун- ктов	X	Y
н1	950 013,12	4 426 865,82
н2	949 963,98	4 426 870,23
н3	949 954,49	4 426 846,06
н4	950 006,23	4 426 843,53

: 4498:3У59

№№ пун- ктов	X	Y
н1	950 006,23	4 426 843,53
н2	949 954,49	4 426 846,06
н3	949 942,26	4 426 814,99
н4	949 998,36	4 426 825,38
н5	950 000,26	4 426 824,10

: 4498:3У60

№№ пун- ктов	X	Y
н1	949 797,15	4 426 638,99
н2	949 824,87	4 426 630,41
н3	949 836,43	4 426 653,22
н4	949 804,45	4 426 662,91

Взам. инв. №

Подпись и дата

Инв. № подл.

Изм.	Кол. уч.	Лист	№ док.	Подпись	Дата

Лист

: 4498:3У61

№№ пун- ктов	X	Y
н1	949 789,84	4 426 615,10
н2	949 813,01	4 426 607,45
н3	949 824,87	4 426 630,41
н4	949 797,15	4 426 638,99

: 4498:3У62

№№ пун- ктов	X	Y
н1	949 789,83	4 426 615,09
н2	949 782,51	4 426 591,18
н3	949 801,66	4 426 585,00
н4	949 813,01	4 426 607,45

: 4498:3У63

№№ пун- ктов	X	Y
н1	949 811,78	4 426 686,81
н2	949 819,11	4 426 710,71
н3	949 780,86	4 426 722,42
н4	949 773,54	4 426 698,52

: 4498:3У64

№№ пун- ктов	X	Y
н1	949 804,45	4 426 662,91
н2	949 811,78	4 426 686,81
н3	949 773,53	4 426 698,52
н4	949 766,21	4 426 674,62

: 4498:3У65

№№ пун- ктов	X	Y
н1	949 797,15	4 426 638,99
н2	949 804,48	4 426 662,90
н3	949 766,21	4 426 674,62
н4	949 758,90	4 426 650,71

Взам. инв. №

Подпись и дата

Инв. №подл.

Изм.	Кол. уч.	Лист	№ док.	Подпись	Дата

Лист

: 4498:3У66

№№ пунктов	X	Y
н1	949 760,62	4 426 833,21
н2	949 798,85	4 426 821,43
н3	949 802,42	4 426 832,71
н4	949 764,19	4 426 844,49

: 4498:3У67

№№ пунктов	X	Y
н1	949 753,06	4 426 809,34
н2	949 791,31	4 426 797,63
н3	949 798,85	4 426 821,43
н4	949 760,62	4 426 833,21

: 4498:3У68

№№ пунктов	X	Y
н1	949 731,28	4 426 737,67
н2	949 769,51	4 426 725,89
н3	949 776,66	4 426 749,82
н4	949 738,42	4 426 761,53

: 4498:3У69

№№ пунктов	X	Y
н1	949 723,92	4 426 713,79
н2	949 762,15	4 426 702,00
н3	949 769,51	4 426 725,89
н4	949 731,28	4 426 737,67

: 4498:3У70

№№ пунктов	X	Y
н1	949 716,56	4 426 689,89
н2	949 754,79	4 426 678,12
н3	949 762,15	4 426 702,00
н4	949 723,92	4 426 713,79

Взам. инв. №

Подпись и дата

Инв. №подл.

Изм.	Кол. уч.	Лист	№ док.	Подпись	Дата
------	----------	------	--------	---------	------

Лист

: 4498:3У71

№№ пунктов	X	Y
н1	949 709,13	4 426 665,95
н2	949 747,38	4 426 654,24
н3	949 754,79	4 426 678,12
н4	949 716,56	4 426 689,89

: 4498:3У72

№№ пунктов	X	Y
н1	949 732,70	4 426 606,44
н2	949 740,06	4 426 630,33
н3	949 701,81	4 426 642,05
н4	949 694,48	4 426 618,22

: 4498:3У73

№№ пунктов	X	Y
н1	949 722,35	4 426 845,17
н2	949 760,62	4 426 833,21
н3	949 764,19	4 426 844,49
н4	949 725,97	4 426 856,27

: 4498:3У74

№№ пунктов	X	Y
н1	949 715,14	4 426 821,13
н2	949 753,06	4 426 809,34
н3	949 760,62	4 426 833,21
н4	949 722,35	4 426 845,17

: 4498:3У75

№№ пунктов	X	Y
н1	949 753,06	4 426 809,34
н2	949 715,14	4 426 821,13
н3	949 707,78	4 426 797,24
н4	949 745,74	4 426 785,44

Взам. инв. №

Подпись и дата

Инв. №подл.

Изм.	Кол. уч.	Лист	№ док.	Подпись	Дата

Лист

: 4498:3У76

№№ пун- ктов	X	Y
н1	949 700,42	4 426 773,35
н2	949 738,42	4 426 761,53
н3	949 745,74	4 426 785,44
н4	949 707,78	4 426 797,24

: 4498:3У77

№№ пун- ктов	X	Y
н1	949 693,06	4 426 749,46
н2	949 731,28	4 426 737,67
н3	949 738,42	4 426 761,53
н4	949 700,42	4 426 773,35

: 4498:3У78

№№ пун- ктов	X	Y
н1	949 685,70	4 426 725,57
н2	949 723,92	4 426 713,79
н3	949 731,28	4 426 737,67
н4	949 693,06	4 426 749,46

: 4498:3У79

№№ пун- ктов	X	Y
н1	949 678,34	4 426 701,67
н2	949 716,56	4 426 689,89
н3	949 723,92	4 426 713,79
н4	949 685,70	4 426 725,57

: 4498:3У80

№№ пун- ктов	X	Y
н1	949 670,98	4 426 677,78
н2	949 709,13	4 426 665,95
н3	949 716,56	4 426 689,89
н4	949 678,34	4 426 701,67

Взам. инв. №

Подпись и дата

Инв. №подл.

Изм.	Кол. уч.	Лист	№ док.	Подпись	Дата
------	----------	------	--------	---------	------

Лист

: 4498:3У81

№№ пун- ктов	X	Y
н1	949 663,61	4 426 653,89
н2	949 701,81	4 426 642,05
н3	949 709,13	4 426 665,95
н4	949 670,98	4 426 677,78

: 4498:3У82

№№ пун- ктов	X	Y
н1	949 694,48	4 426 618,22
н2	949 701,81	4 426 642,05
н3	949 663,61	4 426 653,89
н4	949 656,25	4 426 630,00

: 4498:3У83

№№ пун- ктов	X	Y
н1	949 644,78	4 426 633,22
н2	949 652,14	4 426 657,11
н3	949 613,91	4 426 668,89
н4	949 606,55	4 426 645,00

: 4498:3У84

№№ пун- ктов	X	Y
н1	949 613,91	4 426 668,89
н2	949 652,14	4 426 657,11
н3	949 659,50	4 426 681,00
н4	949 621,28	4 426 692,78

: 4498:3У85

№№ пун- ктов	X	Y
н1	949 621,28	4 426 692,78
н2	949 659,50	4 426 681,00
н3	949 666,86	4 426 704,89
н4	949 628,64	4 426 716,67

Взам. инв. №

Подпись и дата

Инв. №подл.

Изм.	Кол. уч.	Лист	№ док.	Подпись	Дата
------	----------	------	--------	---------	------

Лист

: 4498:3У86

№№ пун- ктов	X	Y
н1	949 628,64	4 426 716,67
н2	949 666,86	4 426 704,89
н3	949 674,22	4 426 728,79
н4	949 636,00	4 426 740,57

: 4498:3У87

№№ пун- ктов	X	Y
н1	949 636,00	4 426 740,57
н2	949 674,22	4 426 728,79
н3	949 681,58	4 426 752,67
н4	949 643,36	4 426 764,46

: 4498:3У88

№№ пун- ктов	X	Y
н1	949 643,36	4 426 764,46
н2	949 681,58	4 426 752,67
н3	949 688,94	4 426 776,57
н4	949 650,72	4 426 788,35

: 4498:3У89

№№ пун- ктов	X	Y
н1	949 650,72	4 426 788,35
н2	949 688,94	4 426 776,57
н3	949 696,30	4 426 800,46
н4	949 658,08	4 426 812,24

: 4498:3У90

№№ пун- ктов	X	Y
н1	949 703,66	4 426 824,35
н2	949 665,44	4 426 836,13
н3	949 658,08	4 426 812,24
н4	949 696,30	4 426 800,46

Взам. инв. №

Подпись и дата

Инв. № подл.

Изм.	Кол. уч.	Лист	№ док.	Подпись	Дата
------	----------	------	--------	---------	------

Лист

: 4498:3У91

№№ пунк- тов	X	Y
н1	949 665,44	4 426 836,13
н2	949 703,66	4 426 824,35
н3	949 711,04	4 426 848,30
н4	949 672,79	4 426 859,98

: 4498:3У92

№№ пунк- тов	X	Y
н1	949 672,79	4 426 859,98
н2	949 711,04	4 426 848,30
н3	949 714,49	4 426 859,49
н4	949 676,27	4 426 871,27

: 4498:3У93

№№ пунк- тов	X	Y
н1	949 634,60	4 426 871,86
н2	949 672,79	4 426 859,98
н3	949 676,27	4 426 871,27
н4	949 638,04	4 426 883,05

: 4498:3У94

№№ пунк- тов	X	Y
н1	949 627,21	4 426 847,91
н2	949 665,44	4 426 836,13
н3	949 672,79	4 426 859,98
н4	949 634,60	4 426 871,86

: 4498:3У95

№№ пунк- тов	X	Y
н1	949 665,44	4 426 836,13
н2	949 627,21	4 426 847,91
н3	949 619,85	4 426 824,02
н4	949 658,08	4 426 812,24

Взам. инв. №

Подпись и дата

Инв. №подл.

Изм.	Кол. уч.	Лист	№ док.	Подпись	Дата
------	----------	------	--------	---------	------

Лист

: 4498:3У96

№№ пун- ктов	X	Y
н1	949 612,49	4 426 800,13
н2	949 650,72	4 426 788,35
н3	949 658,08	4 426 812,24
н4	949 619,85	4 426 824,02

: 4498:3У97

№№ пун- ктов	X	Y
н1	949 605,13	4 426 776,24
н2	949 643,36	4 426 764,46
н3	949 650,72	4 426 788,35
н4	949 612,49	4 426 800,13

: 4498:3У98

№№ пун- ктов	X	Y
н1	949 597,77	4 426 752,34
н2	949 636,00	4 426 740,57
н3	949 643,36	4 426 764,46
н4	949 605,13	4 426 776,24

: 4498:3У99

№№ пун- ктов	X	Y
н1	949 590,41	4 426 728,46
н2	949 628,64	4 426 716,67
н3	949 636,00	4 426 740,57
н4	949 597,77	4 426 752,34

: 4498:3У100

№№ пун- ктов	X	Y
н1	949 583,05	4 426 704,56
н2	949 621,28	4 426 692,78
н3	949 628,64	4 426 716,67
н4	949 590,41	4 426 728,46

Взам. инв. №

Подпись и дата

Инв. №подл.

Изм.	Кол.уч.	Лист	№док.	Подпись	Дата

Лист

: 4498:3У101

№№ пун- ктов	X	Y
н1	949 575,69	4 426 680,67
н2	949 613,91	4 426 668,89
н3	949 621,28	4 426 692,78
н4	949 583,05	4 426 704,56

: 4498:3У102

№№ пун- ктов	X	Y
н1	949 606,55	4 426 645,00
н2	949 613,91	4 426 668,89
н3	949 575,69	4 426 680,67
н4	949 568,33	4 426 656,78

: 4498:3У103

№№ пун- ктов	X	Y
н1	949 533,36	4 426 719,88
н2	949 571,58	4 426 708,09
н3	949 578,94	4 426 731,99
н4	949 540,72	4 426 743,77

: 4498:3У104

№№ пун- ктов	X	Y
н1	949 540,72	4 426 743,77
н2	949 578,94	4 426 731,99
н3	949 586,30	4 426 755,88
н4	949 548,08	4 426 767,66

: 4498:3У105

№№ пун- ктов	X	Y
н1	949 548,08	4 426 767,66
н2	949 586,30	4 426 755,88
н3	949 593,66	4 426 779,77
н4	949 555,44	4 426 791,55

Взам. инв. №

Подпись и дата

Инв. №подл.

Изм.	Кол. уч.	Лист	№ док.	Подпись	Дата
------	----------	------	--------	---------	------

Лист

: 4498:3У106

№№ пунктов	X	Y
н1	949 555,44	4 426 791,55
н2	949 593,66	4 426 779,77
н3	949 601,02	4 426 803,67
н4	949 562,80	4 426 815,45

: 4498:3У107

№№ пунктов	X	Y
н1	949 562,80	4 426 815,45
н2	949 601,02	4 426 803,67
н3	949 608,38	4 426 827,55
н4	949 570,16	4 426 839,34

: 4498:3У108

№№ пунктов	X	Y
н1	949 615,74	4 426 851,45
н2	949 577,52	4 426 863,22
н3	949 570,16	4 426 839,34
н4	949 608,38	4 426 827,55

: 4498:3У109

№№ пунктов	X	Y
н1	949 577,52	4 426 863,22
н2	949 615,74	4 426 851,45
н3	949 623,10	4 426 875,32
н4	949 584,89	4 426 887,13

: 4498:3У110

№№ пунктов	X	Y
н1	949 584,89	4 426 887,13
н2	949 623,10	4 426 875,32
н3	949 626,57	4 426 886,59
н4	949 588,35	4 426 898,37

Взам. инв. №

Подпись и дата

Инв. № подл.

Изм.	Кол. уч.	Лист	№ док.	Подпись	Дата
------	----------	------	--------	---------	------

Лист

: 4498:3У111

№№ пун- ктов	X	Y
н1	949 546,65	4 426 898,87
н2	949 584,89	4 426 887,13
н3	949 588,35	4 426 898,37
н4	949 550,12	4 426 910,14

: 4498:3У112

№№ пун- ктов	X	Y
н1	949 539,29	4 426 875,00
н2	949 577,52	4 426 863,22
н3	949 584,89	4 426 887,13
н4	949 546,65	4 426 898,87

: 4498:3У113

№№ пун- ктов	X	Y
н1	949 577,52	4 426 863,22
н2	949 539,29	4 426 875,00
н3	949 531,93	4 426 851,12
н4	949 570,16	4 426 839,34

: 4498:3У114

№№ пун- ктов	X	Y
н1	949 524,57	4 426 827,22
н2	949 562,80	4 426 815,45
н3	949 570,16	4 426 839,34
н4	949 531,93	4 426 851,12

: 4498:3У115

№№ пун- ктов	X	Y
н1	949 517,21	4 426 803,33
н2	949 555,44	4 426 791,55
н3	949 562,80	4 426 815,45
н4	949 524,57	4 426 827,22

Взам. инв. №

Подпись и дата

Инв. № подл.

Изм.	Кол. уч.	Лист	№ док.	Подпись	Дата

Лист

: 4498:3У116

№№ пунк- тов	X	Y
н1	949 509,85	4 426 779,44
н2	949 548,08	4 426 767,66
н3	949 555,44	4 426 791,55
н4	949 517,21	4 426 803,33

: 4498:3У117

№№ пунк- тов	X	Y
н1	949 502,49	4 426 755,55
н2	949 540,72	4 426 743,77
н3	949 548,08	4 426 767,66
н4	949 509,85	4 426 779,44

: 4498:3У118

№№ пунк- тов	X	Y
н1	949 495,13	4 426 731,66
н2	949 533,36	4 426 719,88
н3	949 540,72	4 426 743,77
н4	949 502,49	4 426 755,55

: 4498:3У119

№№ пунк- тов	X	Y
н1	949 468,94	4 426 687,41
н2	949 476,30	4 426 711,30
н3	949 438,07	4 426 723,08
н4	949 430,71	4 426 699,19

: 4498:3У120

№№ пунк- тов	X	Y
н1	949 438,07	4 426 723,08
н2	949 476,30	4 426 711,30
н3	949 483,66	4 426 735,19
н4	949 445,44	4 426 746,97

Взам. инв. №

Подпись и дата

Инв. № подл.

Изм.	Кол. уч.	Лист	№ док.	Подпись	Дата
------	----------	------	--------	---------	------

Лист

: 4498:3У121

№№ пун- ктов	X	Y
н1	949 445,44	4 426 746,97
н2	949 483,66	4 426 735,19
н3	949 491,02	4 426 759,09
н4	949 452,80	4 426 770,87

: 4498:3У122

№№ пун- ктов	X	Y
н1	949 452,80	4 426 770,87
н2	949 491,02	4 426 759,09
н3	949 498,38	4 426 782,97
н4	949 460,16	4 426 794,75

: 4498:3У123

№№ пун- ктов	X	Y
н1	949 460,16	4 426 794,75
н2	949 498,38	4 426 782,97
н3	949 505,74	4 426 806,87
н4	949 467,52	4 426 818,64

: 4498:3У124

№№ пун- ктов	X	Y
н1	949 467,52	4 426 818,64
н2	949 505,74	4 426 806,87
н3	949 513,10	4 426 830,76
н4	949 474,88	4 426 842,54

: 4498:3У125

№№ пун- ктов	X	Y
н1	949 474,88	4 426 842,54
н2	949 513,10	4 426 830,76
н3	949 520,46	4 426 854,65
н4	949 482,24	4 426 866,43

Взам. инв. №

Подпись и дата

Инв. №подл.

Изм.	Кол. уч.	Лист	№ док.	Подпись	Дата
------	----------	------	--------	---------	------

Лист

: 4498:3У126

№№ пун- ктов	X	Y
н1	949 527,82	4 426 878,54
н2	949 489,60	4 426 890,32
н3	949 482,24	4 426 866,43
н4	949 520,46	4 426 854,65

: 4498:3У127

№№ пун- ктов	X	Y
н1	949 489,60	4 426 890,32
н2	949 527,82	4 426 878,54
н3	949 535,17	4 426 902,39
н4	949 496,97	4 426 914,25

: 4498:3У128

№№ пун- ктов	X	Y
н1	949 496,97	4 426 914,25
н2	949 535,17	4 426 902,39
н3	949 538,65	4 426 913,68
н4	949 500,43	4 426 925,46

: 4498:3У129

№№ пун- ктов	X	Y
н1	949 989,34	4 426 941,25
н2	950 033,83	4 426 932,91
н3	950 043,66	4 426 964,61
н4	949 999,30	4 426 973,30

: 4498:3У130

№№ пун- ктов	X	Y
н1	950 043,66	4 426 964,61
н2	950 050,19	4 426 985,88
н3	950 005,80	4 426 994,56
н4	949 999,30	4 426 973,30

Взам. инв. №

Подпись и дата

Инв. №подл.

Изм.	Кол. уч.	Лист	№ док.	Подпись	Дата

Лист

: 4498:3У131

№№ пун-ктов	X	Y
н1	950 050,19	4 426 985,88
н2	950 064,20	4 427 031,10
н3	950 011,18	4 427 011,98
н4	950 005,80	4 426 994,56

: 4498:3У132

№№ пун-ктов	X	Y
н1	949 809,56	4 426 572,50
н2	949 931,80	4 426 813,04
н3	949 942,26	4 426 814,99
н4	949 954,49	4 426 846,06
н5	949 963,98	4 426 870,23
н6	949 976,38	4 426 901,70
н7	949 991,94	4 426 928,53
н8	950 030,29	4 426 921,44
н9	950 033,83	4 426 932,91
н10	949 989,34	4 426 941,25
н11	949 999,30	4 426 973,30
н12	950 005,80	4 426 994,56
н13	950 011,18	4 427 011,98
н14	950 001,76	4 427 008,58
н15	949 993,05	4 426 980,43
н16	949 982,24	4 426 945,39
н17	949 960,40	4 426 937,45
н18	949 936,89	4 426 928,96
н19	949 913,39	4 426 920,45
н20	949 889,90	4 426 911,89
н21	949 889,90	4 426 911,88
н22	949 871,50	4 426 905,26
н23	949 845,94	4 426 941,74
н24	949 875,33	4 426 952,34
н25	949 872,14	4 426 961,83
н26	949 835,86	4 426 948,76
н27	949 805,46	4 427 026,80
н28	949 873,50	4 427 171,42
н29	949 841,88	4 427 181,38
н30	949 842,66	4 427 184,12
н31	949 844,16	4 427 186,70
н32	949 846,76	4 427 189,46
н33	949 849,72	4 427 191,22
н34	949 852,76	4 427 192,10
н35	949 856,16	4 427 192,30
н36	949 857,84	4 427 192,10
н37	949 823,52	4 427 202,92
н38	949 825,00	4 427 202,14
н39	949 827,22	4 427 200,54
н40	949 829,40	4 427 198,02
н41	949 830,74	4 427 195,22
н42	949 831,62	4 427 191,64
н43	949 831,48	4 427 188,38

Взам.инв.№

Подпись и дата

Инва.№годп.

Изм.	Кол.уч.	Лист	№док.	Подпись	Дата

Лист

н44	949 830,44	4 427 185,02
н45	949 735,08	4 427 215,12
н46	949 735,82	4 427 217,70
н47	949 737,50	4 427 220,52
н48	949 739,84	4 427 222,96
н49	949 742,94	4 427 225,00
н50	949 747,14	4 427 226,08
н51	949 751,04	4 427 225,80
н52	949 716,70	4 427 236,64
н53	949 718,82	4 427 235,54
н54	949 720,86	4 427 233,72
н55	949 723,02	4 427 231,10
н56	949 724,38	4 427 227,70
н57	949 724,84	4 427 224,50
н58	949 724,50	4 427 221,16
н59	949 723,64	4 427 218,72
н60	949 628,28	4 427 248,80
н61	949 628,82	4 427 250,84
н62	949 630,10	4 427 253,46
н63	949 632,18	4 427 255,98
н64	949 635,16	4 427 258,10
н65	949 638,32	4 427 259,34
н66	949 640,48	4 427 259,76
н67	949 644,22	4 427 259,52
н68	949 609,88	4 427 270,34
н69	949 613,52	4 427 268,24
н70	949 616,02	4 427 265,00
н71	949 617,50	4 427 261,84
н72	949 617,94	4 427 258,24
н73	949 617,76	4 427 255,08
н74	949 616,82	4 427 252,44
н75	949 601,74	4 427 257,20
н76	949 427,62	4 426 689,38
н77	949 642,55	4 427 192,04
н78	949 643,60	4 427 189,87
н79	949 645,05	4 427 188,28
н80	949 702,76	4 427 170,36
н81	949 706,05	4 427 170,10
н82	949 708,43	4 427 172,08
н83	949 718,18	4 427 203,17
н84	949 716,07	4 427 205,15
н85	949 712,64	4 427 206,27
н86	949 654,14	4 427 223,99
н87	949 651,77	4 427 222,67
н88	949 650,98	4 427 220,70
н89	949 751,58	4 426 626,80
н90	949 744,26	4 426 602,90
н91	949 782,51	4 426 591,18
н92	949 782,51	4 426 591,18
н93	949 801,66	4 426 585,00
н94	949 813,01	4 426 607,45
н95	949 824,87	4 426 630,41
н96	949 836,43	4 426 653,22
н97	949 847,84	4 426 675,66
н98	949 859,40	4 426 698,38
н99	949 870,92	4 426 721,04
н100	949 882,38	4 426 743,60
н101	949 893,84	4 426 766,12
н102	949 905,34	4 426 788,76
н103	949 848,40	4 426 806,30
н104	949 810,16	4 426 818,02

Взам.инв.№

Подпись и дата

Инва.№подл.

Изм.	Кол.уч.	Лист	№док.	Подпись	Дата
------	---------	------	-------	---------	------

Лист

н105	949 802,84	4 426 794,12
н106	949 795,52	4 426 770,22
н107	949 788,20	4 426 746,32
н108	949 780,88	4 426 722,42
н109	949 773,53	4 426 698,52
н110	949 766,21	4 426 674,62
н111	949 758,90	4 426 650,71
н112	949 737,60	4 427 052,50
н113	949 771,80	4 427 042,06
н114	949 779,28	4 427 066,02
н115	949 786,61	4 427 089,98
н116	949 786,62	4 427 089,98
н117	949 793,96	4 427 113,96
н118	949 801,29	4 427 137,93
н119	949 808,63	4 427 161,90
н120	949 814,69	4 427 181,50
н121	949 780,31	4 427 192,13
н122	949 774,40	4 427 172,38
н123	949 767,06	4 427 148,40
н124	949 759,72	4 427 124,44
н125	949 752,38	4 427 100,46
н126	949 744,88	4 427 076,40
н127	949 694,48	4 426 618,22
н128	949 732,70	4 426 606,44
н129	949 740,06	4 426 630,33
н130	949 747,38	4 426 654,24
н131	949 754,79	4 426 678,12
н132	949 762,15	4 426 702,00
н133	949 769,51	4 426 725,89
н134	949 776,66	4 426 749,82
н135	949 784,00	4 426 773,72
н136	949 791,32	4 426 797,64
н137	949 791,32	4 426 797,64
н138	949 802,42	4 426 832,71
н139	949 764,19	4 426 844,49
н140	949 725,97	4 426 856,27
н141	949 715,14	4 426 821,13
н142	949 707,78	4 426 797,24
н143	949 700,42	4 426 773,35
н144	949 693,06	4 426 749,46
н145	949 685,70	4 426 725,57
н146	949 678,34	4 426 701,67
н147	949 670,98	4 426 677,78
н148	949 663,61	4 426 653,89
н149	949 656,25	4 426 630,00
н150	949 511,10	4 426 961,32
н151	949 503,74	4 426 937,43
н152	949 541,96	4 426 925,65
н153	949 549,32	4 426 949,54
н154	949 556,69	4 426 973,43
н155	949 564,05	4 426 997,33
н156	949 571,41	4 427 021,21
н157	949 578,77	4 427 045,11
н158	949 586,13	4 427 069,00
н159	949 593,49	4 427 092,89
н160	949 600,85	4 427 116,78
н161	949 608,21	4 427 140,67
н162	949 615,57	4 427 164,57
н163	949 622,93	4 427 188,46
н164	949 630,29	4 427 212,34
н165	949 630,29	4 427 212,35

Взам.инв.№

Подпись и дата

Инва.№подл.

Изм.	Кол.уч.	Лист	№док.	Подпись	Дата
------	---------	------	-------	---------	------

Лист

н166	949 637,65	4 427 236,24
н167	949 599,42	4 427 248,02
н168	949 592,06	4 427 224,13
н169	949 592,06	4 427 224,13
н170	949 584,70	4 427 200,24
н171	949 577,34	4 427 176,34
н172	949 569,98	4 427 152,45
н173	949 562,62	4 427 128,56
н174	949 555,26	4 427 104,67
н175	949 547,90	4 427 080,78
н176	949 540,54	4 427 056,88
н177	949 533,18	4 427 033,00
н178	949 525,82	4 427 009,11
н179	949 518,46	4 426 985,21
н180	949 606,55	4 426 645,00
н181	949 644,78	4 426 633,22
н182	949 652,14	4 426 657,11
н183	949 659,50	4 426 681,00
н184	949 666,86	4 426 704,89
н185	949 674,22	4 426 728,79
н186	949 681,58	4 426 752,67
н187	949 688,94	4 426 776,57
н188	949 696,30	4 426 800,46
н189	949 703,66	4 426 824,35
н190	949 714,49	4 426 859,49
н191	949 676,27	4 426 871,27
н192	949 638,04	4 426 883,05
н193	949 627,21	4 426 847,91
н194	949 619,85	4 426 824,02
н195	949 612,49	4 426 800,13
н196	949 605,13	4 426 776,24
н197	949 597,77	4 426 752,34
н198	949 590,41	4 426 728,46
н199	949 583,05	4 426 704,56
н200	949 575,69	4 426 680,67
н201	949 568,33	4 426 656,78
н202	949 591,66	4 426 910,34
н203	949 629,88	4 426 898,55
н204	949 637,24	4 426 922,45
н205	949 644,60	4 426 946,34
н206	949 651,97	4 426 970,23
н207	949 659,33	4 426 994,12
н208	949 666,69	4 427 018,01
н209	949 674,05	4 427 041,91
н210	949 681,41	4 427 065,79
н211	949 688,77	4 427 089,68
н212	949 696,13	4 427 113,58
н213	949 703,49	4 427 137,47
н214	949 710,85	4 427 161,36
н215	949 672,62	4 427 173,14
н216	949 634,40	4 427 184,92
н217	949 627,04	4 427 161,03
н218	949 619,68	4 427 137,13
н219	949 612,32	4 427 113,25
н220	949 604,96	4 427 089,36
н221	949 597,60	4 427 065,46
н222	949 590,24	4 427 041,57
н223	949 582,88	4 427 017,68
н224	949 575,52	4 426 993,79
н225	949 568,16	4 426 969,89
н226	949 560,79	4 426 946,00

Взам.инв.№

Подпись и дата

Инва.№подл.

Изм.	Кол.уч.	Лист	№док.	Подпись	Дата
------	---------	------	-------	---------	------

Лист

н227	949 553,43	4 426 922,12
н228	949 488,12	4 426 690,29
н229	949 489,17	4 426 688,11
н230	949 490,62	4 426 686,53
н231	949 548,33	4 426 668,61
н232	949 551,62	4 426 668,34
н233	949 554,00	4 426 670,32
н234	949 563,75	4 426 701,42
н235	949 561,64	4 426 703,39
н236	949 558,21	4 426 704,51
н237	949 499,71	4 426 722,24
н238	949 497,34	4 426 720,92
н239	949 496,55	4 426 718,94
н240	949 729,43	4 427 181,76
н241	949 722,07	4 427 157,87
н242	949 714,71	4 427 133,98
н243	949 707,35	4 427 110,09
н244	949 699,99	4 427 086,20
н245	949 692,60	4 427 062,22
н246	949 685,28	4 427 038,34
н247	949 677,96	4 427 014,44
н248	949 670,64	4 426 990,54
н249	949 663,32	4 426 966,64
н250	949 655,99	4 426 942,73
н251	949 656,00	4 426 942,73
н252	949 648,68	4 426 918,84
н253	949 641,36	4 426 894,94
н254	949 679,60	4 426 883,24
н255	949 686,92	4 426 907,14
н256	949 694,24	4 426 931,03
н257	949 694,24	4 426 931,03
н258	949 701,56	4 426 954,94
н259	949 708,88	4 426 978,82
н260	949 716,20	4 427 002,72
н261	949 723,52	4 427 026,62
н262	949 730,86	4 427 050,52
н263	949 730,85	4 427 050,53
н264	949 738,21	4 427 074,42
н265	949 745,57	4 427 098,30
н266	949 752,93	4 427 122,20
н267	949 760,29	4 427 146,09
н268	949 775,01	4 427 193,88
н269	949 736,79	4 427 205,66
н270	949 729,43	4 427 181,76
н271	949 438,07	4 426 723,08
н272	949 430,71	4 426 699,19
н273	949 468,94	4 426 687,41
н274	949 476,30	4 426 711,30
н275	949 483,66	4 426 735,19
н276	949 491,02	4 426 759,09
н277	949 498,38	4 426 782,97
н278	949 505,74	4 426 806,87
н279	949 513,10	4 426 830,76
н280	949 520,46	4 426 854,65
н281	949 527,82	4 426 878,54
н282	949 538,65	4 426 913,68
н283	949 500,43	4 426 925,46
н284	949 489,60	4 426 890,32
н285	949 482,24	4 426 866,43
н286	949 474,88	4 426 842,54
н287	949 467,52	4 426 818,64

Взам.инв.№

Подпись и дата

Инва.№подл.

Изм.	Кол.уч.	Лист	№док.	Подпись	Дата
------	---------	------	-------	---------	------

Лист

н288	949 460,16	4 426 794,75
н289	949 452,80	4 426 770,87
н290	949 445,44	4 426 746,97
н291	949 697,05	4 426 919,72
н292	949 685,33	4 426 881,48
н293	949 709,24	4 426 874,15
н294	949 709,25	4 426 874,16
н295	949 733,16	4 426 866,82
н296	949 757,06	4 426 859,50
н297	949 780,96	4 426 852,18
н298	949 780,96	4 426 852,17
н299	949 805,39	4 426 844,67
н300	949 826,54	4 426 838,67
н301	949 831,68	4 426 854,75
н302	949 815,40	4 426 877,25
н303	949 809,80	4 426 885,17
н304	949 533,36	4 426 719,88
н305	949 571,58	4 426 708,09
н306	949 578,94	4 426 731,99
н307	949 586,30	4 426 755,88
н308	949 593,66	4 426 779,77
н309	949 601,02	4 426 803,67
н310	949 608,38	4 426 827,55
н311	949 615,74	4 426 851,45
н312	949 626,57	4 426 886,59
н313	949 588,35	4 426 898,37
н314	949 550,12	4 426 910,14
н315	949 539,29	4 426 875,00
н316	949 531,93	4 426 851,12
н317	949 524,57	4 426 827,22
н318	949 517,21	4 426 803,33
н319	949 509,85	4 426 779,44
н320	949 502,49	4 426 755,55
н321	949 495,13	4 426 731,66
н322	949 900,50	4 426 863,84
н323	949 923,44	4 426 832,12
н324	949 940,26	4 426 834,96
н325	949 955,34	4 426 883,62
н326	949 969,70	4 426 930,02
н327	949 923,96	4 426 913,54
н328	949 927,02	4 426 905,08
н329	949 921,36	4 426 903,04
н330	949 918,32	4 426 911,50
н331	949 877,36	4 426 896,74
н332	949 856,06	4 426 840,48
н333	949 867,14	4 426 825,04
н334	949 874,72	4 426 823,04
н335	949 903,24	4 426 843,22
н336	949 888,72	4 426 863,56
н337	949 874,30	4 426 883,98
н338	949 856,98	4 426 908,48
н339	949 845,42	4 426 924,82
н340	949 831,00	4 426 945,24
н341	949 823,52	4 426 964,06
н342	949 814,44	4 426 987,34
н343	949 805,36	4 427 010,64
н344	949 798,92	4 427 026,98
н345	949 812,72	4 427 055,92
н346	949 834,16	4 427 101,54
н347	949 834,16	4 427 101,54
н348	949 844,89	4 427 124,46

Инва.№подл.	Подпись и дата	Взам. инв. №
-------------	----------------	--------------

Изм.	Кол.уч.	Лист	№док.	Подпись	Дата
------	---------	------	-------	---------	------

н349	949 844,90	4 427 124,46
н350	949 855,56	4 427 147,36
н351	949 855,55	4 427 147,37
н352	949 864,23	4 427 166,19
н353	949 824,40	4 427 178,50
н354	949 818,25	4 427 158,76
н355	949 818,26	4 427 158,75
н356	949 810,96	4 427 134,86
н357	949 803,63	4 427 110,96
н358	949 803,64	4 427 110,96
н359	949 789,00	4 427 063,16
н360	949 768,10	4 426 996,12
н361	949 777,18	4 426 972,80
н362	949 786,26	4 426 949,52
н363	949 798,34	4 426 922,14
н364	949 812,76	4 426 901,74
н365	949 824,32	4 426 885,38
н366	949 841,64	4 426 860,88
н1		

### 3.1.3. Принципы образования земельных участков

Образование земельных участков не должно приводить к вклиниванию, вкрапливанию, изломанности границ, чересполосице, невозможности размещения объектов недвижимости и другим препятствующим рациональному использованию и охране земель недостаткам, а также нарушать требования, установленные Земельным кодексом Российской Федерации, другими федеральными законами.

При образовании учитываются основные планировочные характеристики земельных участков:

1. Местоположение земельного участка относительно улиц и проездов общего пользования, наличие или отсутствие непосредственного выхода его границ на магистральные улицы;
2. Площадь земельного участка;
3. Форма земельного участка.

Проектом межевания территории предусмотрено образование земельного участка с условным номером 86:11:0202001: 4498:3У132, площадью 66962 м<sup>2</sup>, который будет отнесен к «Земельным участкам общего назначения».

Изъятие земельных участков для государственных и (или) муниципальных нужд для размещения проектируемых объектов не требуется.

Взам.инв.№

Подпись и дата

Инва.№подл.

Изм.	Кол.уч.	Лист	№док.	Подпись	Дата

Лист

