


Микрорайон №17.

№ п/п	Наименование и обозначение	Этажность	Количество			Общая площадь, м²				Строительный объем, м³	
			Здания	Квартир	Всего	Здания		Всего		Здания	Всего
						Здания	Всего	Здания	Всего		
1	Жилой дом из изд. 112 серии с кирпичной угловой секцией и со встроенно-пристроенными: магазином промтоваров на 500м торг.пл.; отделением связи на 500м общ.пл.; офисами на 1500м общ.пл.	9,12	1	298	298	16200	16200	23800	23800	84300	84300
2	Жилой дом из изд. 112 серии с кирпичной угловой секцией и со встроенно-пристроенными: магазином промтоваров на 500м торг.пл.; отделением связи на 500м общ.пл.; офисами на 1500м общ.пл. и улом мультисервисного доступа услуг связи 40м общ.пл.	9,12	1	298	298	16200	16200	23800	23800	84300	84300
3	Жилой дом из изд. 112 серии.	9	1	108	108	5850	5850	7200	7200	25200	25200
4,5	Жилой дом из изд. 112 серии со встроенно-пристроенными офисами на 600м общ.пл.	9	2	64	128	3940	7880	5660	11320	20000	40000
6	Пристроенная кафе на 150 посадочных мест с КБО на 20 рабочих мест; раздаточным пунктом молочной кухни на 50м общ.пл. и спорный пункт милиции на 200м общ.пл.	2	1	-	-	-	-	900	900	5200	5200
7	Многоэтажная автостоянка на 300 мест с магазином промтоваров на 4500м общ.пл.	4	1	-	-	-	-	18800	18800	62400	62400
8	Полыпинка на 400 посадочных в смену.	4	1	-	-	-	-	5000	5000	23200	23200
9	Физкультурно-оздоровительный комплекс с бассейном (25м x 12м).	3	1	-	-	-	-	3000	3000	15000	15000
10,11	Подземная автостоянка на 60 мест.	-	2	-	-	-	-	1900	3800	6600	13200
17/1-17/4	Трансформаторная подстанция 2х630 кВА.	1	4	-	-	-	-	91	364	484	1936
Всего:		-	15	832	832	46130	46130	97984	97984	354736	354736

14

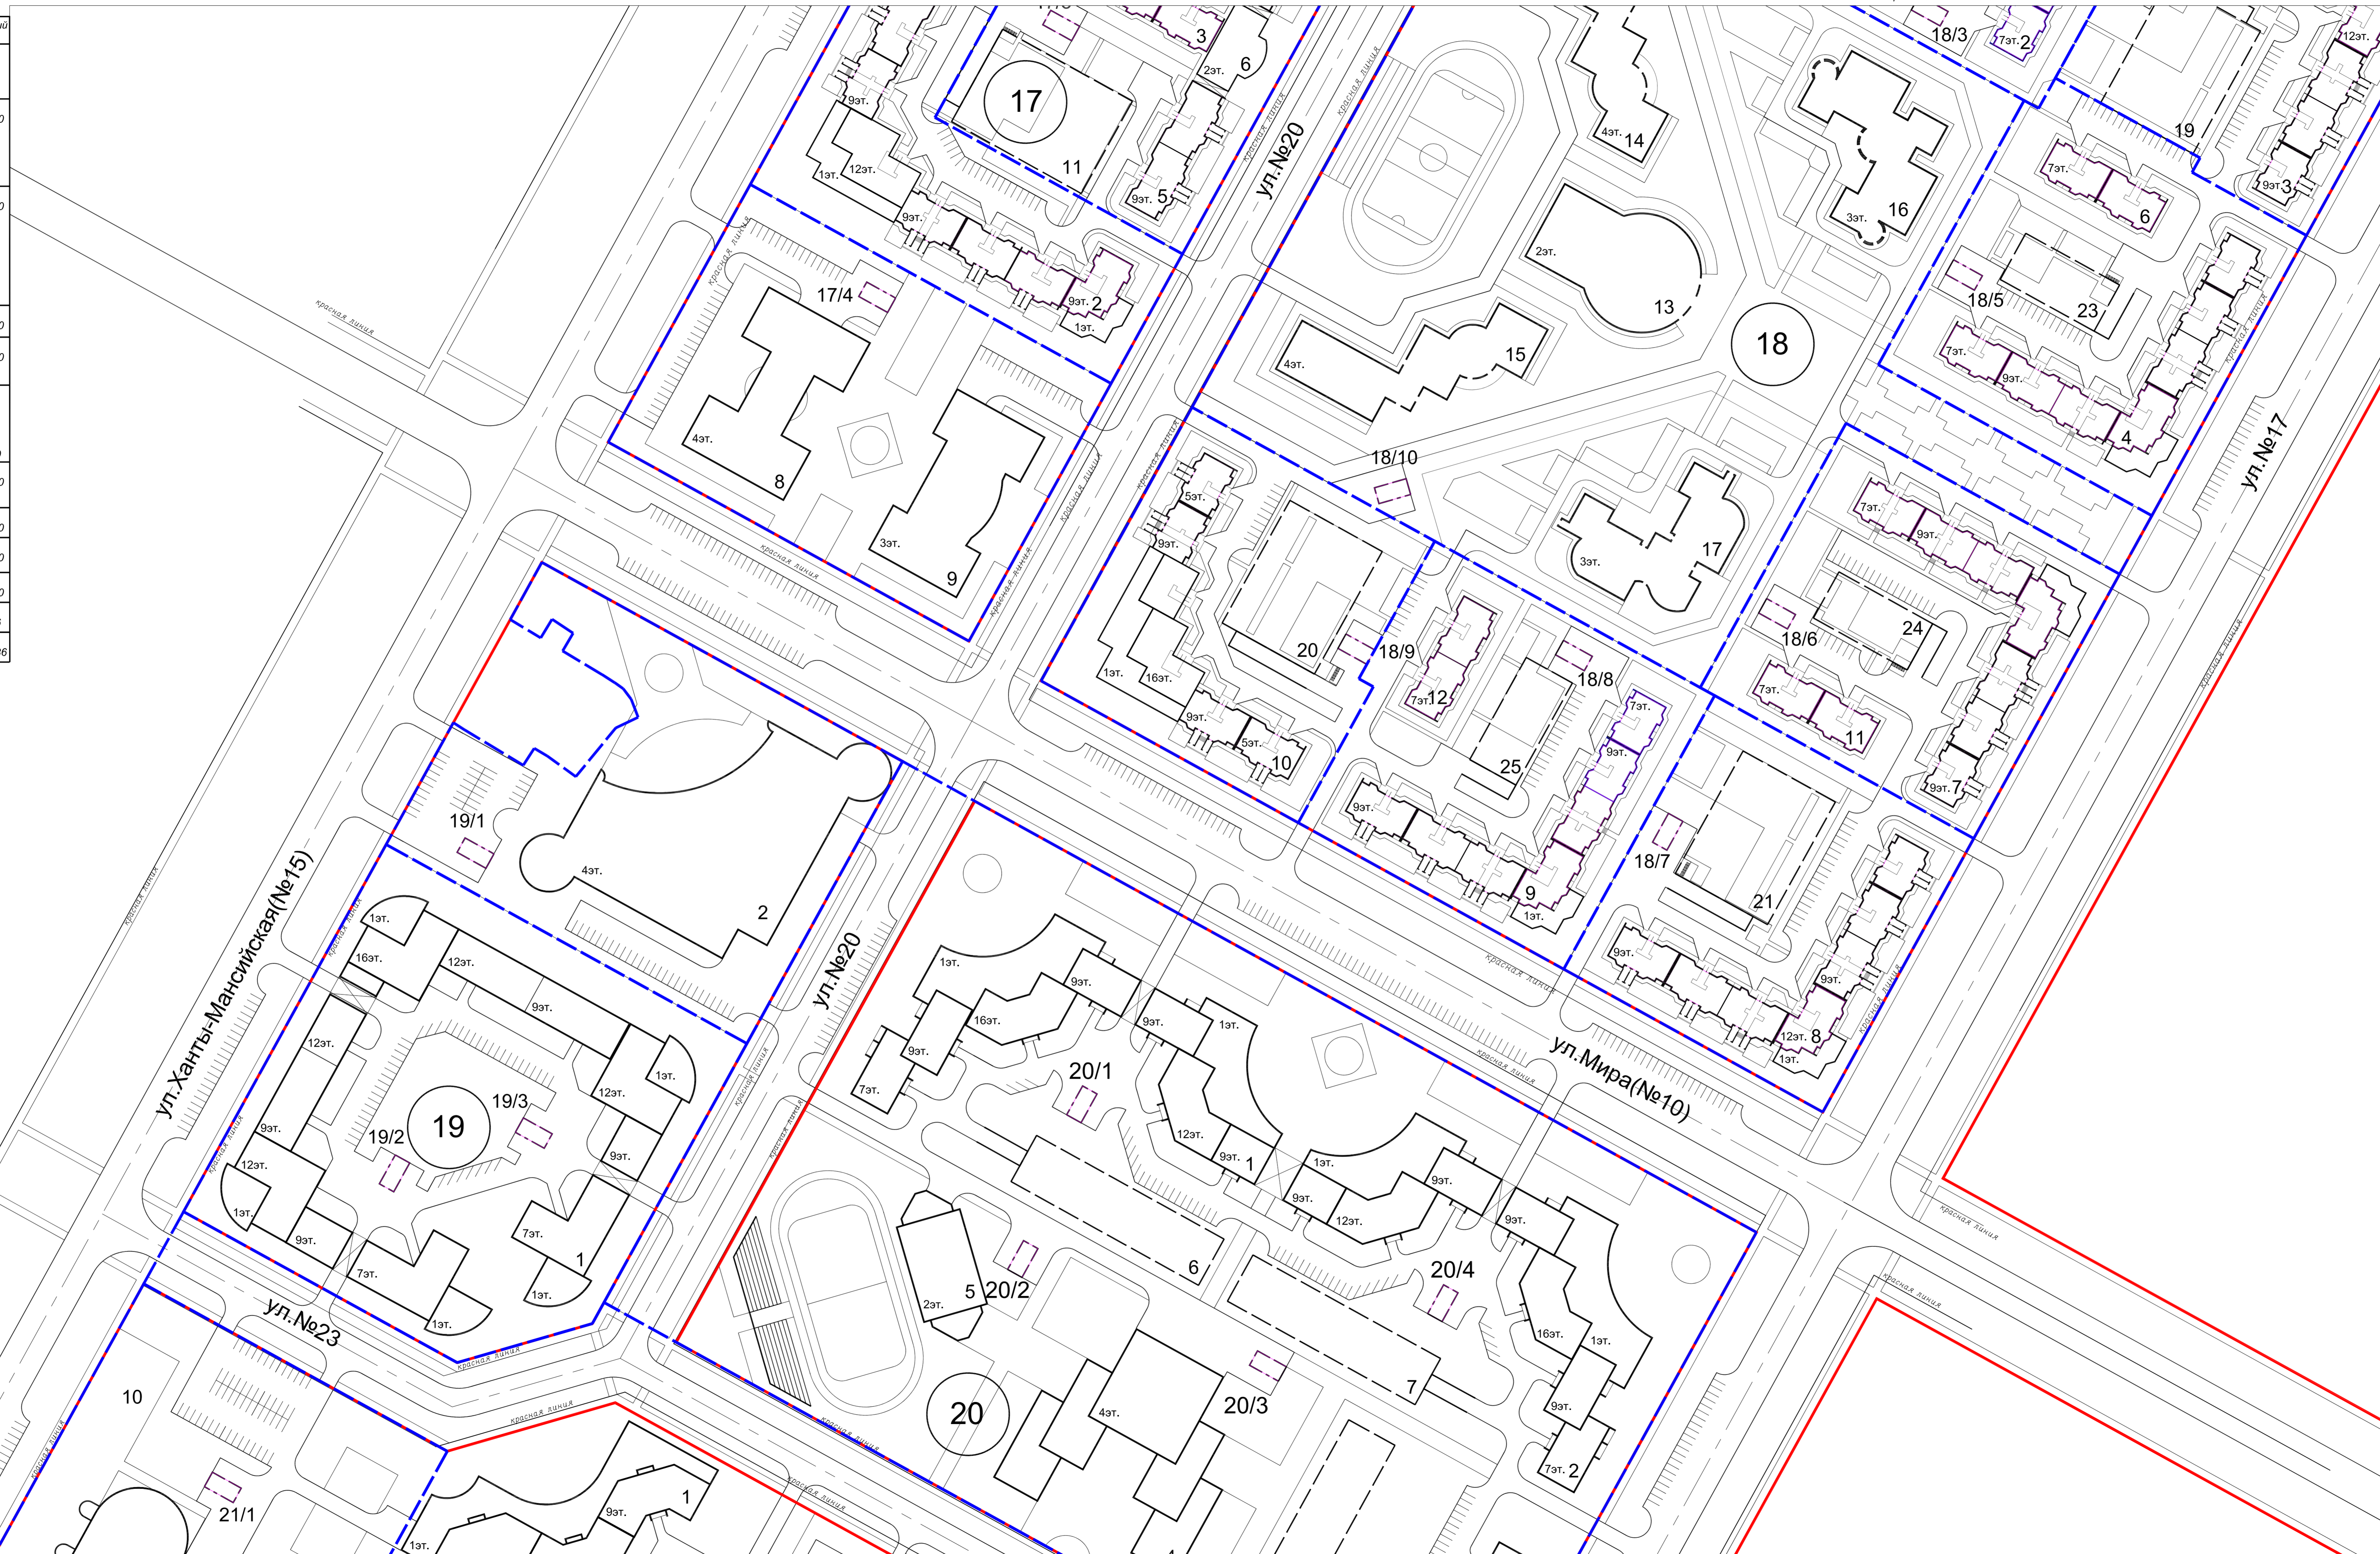

Линия совмещения с листом 3.1

Линия совмещения с листом 3.3

Микрорайон №18.

№ п/п	Наименование и обозначение	Этажность	Количество			Общая площадь, м²				Строительный объем, м³	
			Здания	Квартир	Всего	Здания		Всего		Здания	Всего
						Здания	Всего	Здания	Всего		
1,10	Жилой дом со встроенно-пристроенными: магазином промтоваров на 600м торг.пл.; аптекой IV категории на 100м общ.пл.; офисами на 1500м общ.пл. и подземной автостоянкой на 72 мест.	5,9, 16	2	203	406	12200	24400	18200	36400	73000	146000
2,9	Жилой дом из изд. 112 серии со встроенно-пристроенными офисами на 1500м общ.пл.	9	2	244	488	12680	25360	17800	35600	64200	128400
3	Жилой дом из изд. 112 серии с кирпичной угловой секцией со встроенно-пристроенными: магазином промтоваров на 300м торг.пл. и офисами на 1800м общ.пл.	9,12	1	246	246	13430	13430	19670	19670	69810	69810
8	Жилой дом из изд. 112 серии с кирпичной угловой секцией со встроенно-пристроенными: магазином промтоваров на 300м торг.пл., офисами на 1800м общ.пл. и улом мультисервисного доступа услуг связи 40м общ.пл.	9,12	1	246	246	13430	13430	19670	19670	69810	69810
4	Жилой дом из изд. 112 серии со встроенно-пристроенными: ЖЗО на 600м общ.пл. и офисами на 750м общ.пл.	9	1	244	244	12680	12680	17800	17800	64200	64200
7	Жилой дом из изд. 112 серии со встроенно-пристроенными: детским клубом на 500м общ.пл. и офисами на 750м общ.пл.	9	1	244	244	12680	12680	17800	17800	64200	64200
5,6, 11, 12	Жилой дом из изд. 112 серии.	9	4	72	288	3920	15680	5040	20160	18680	74720
13	Физкультурно-оздоровительный комплекс.	2	1	-	-	-	-	1800	1800	13100	13100
14, 15	Общеобразовательная школа на 800 учащихся.	4	2	-	-	-	-	9300	18600	43250	86500
16, 17	Детский сад-ясли на 320 мест.	3	2	-	-	-	-	3200	6400	15800	31600
18,19, 20,21	Подземная автостоянка на 60 мест.	-	4	-	-	-	-	1900	7600	6600	26400
22,23, 24,25	Подземная автостоянка на 30 мест.	-	4	-	-	-	-	950	3800	3300	13200
18/2-18/10	Трансформаторная подстанция 2х630 кВА.	1	9	-	-	-	-	91	819	484	4356
18/1	РЛЖ-1Н	1	1	-	-	-	-	91	91	484	484
Всего:		-	35	2162	2162	117660	117660	206210	206210	792780	792780

Схема расположения листов.

