


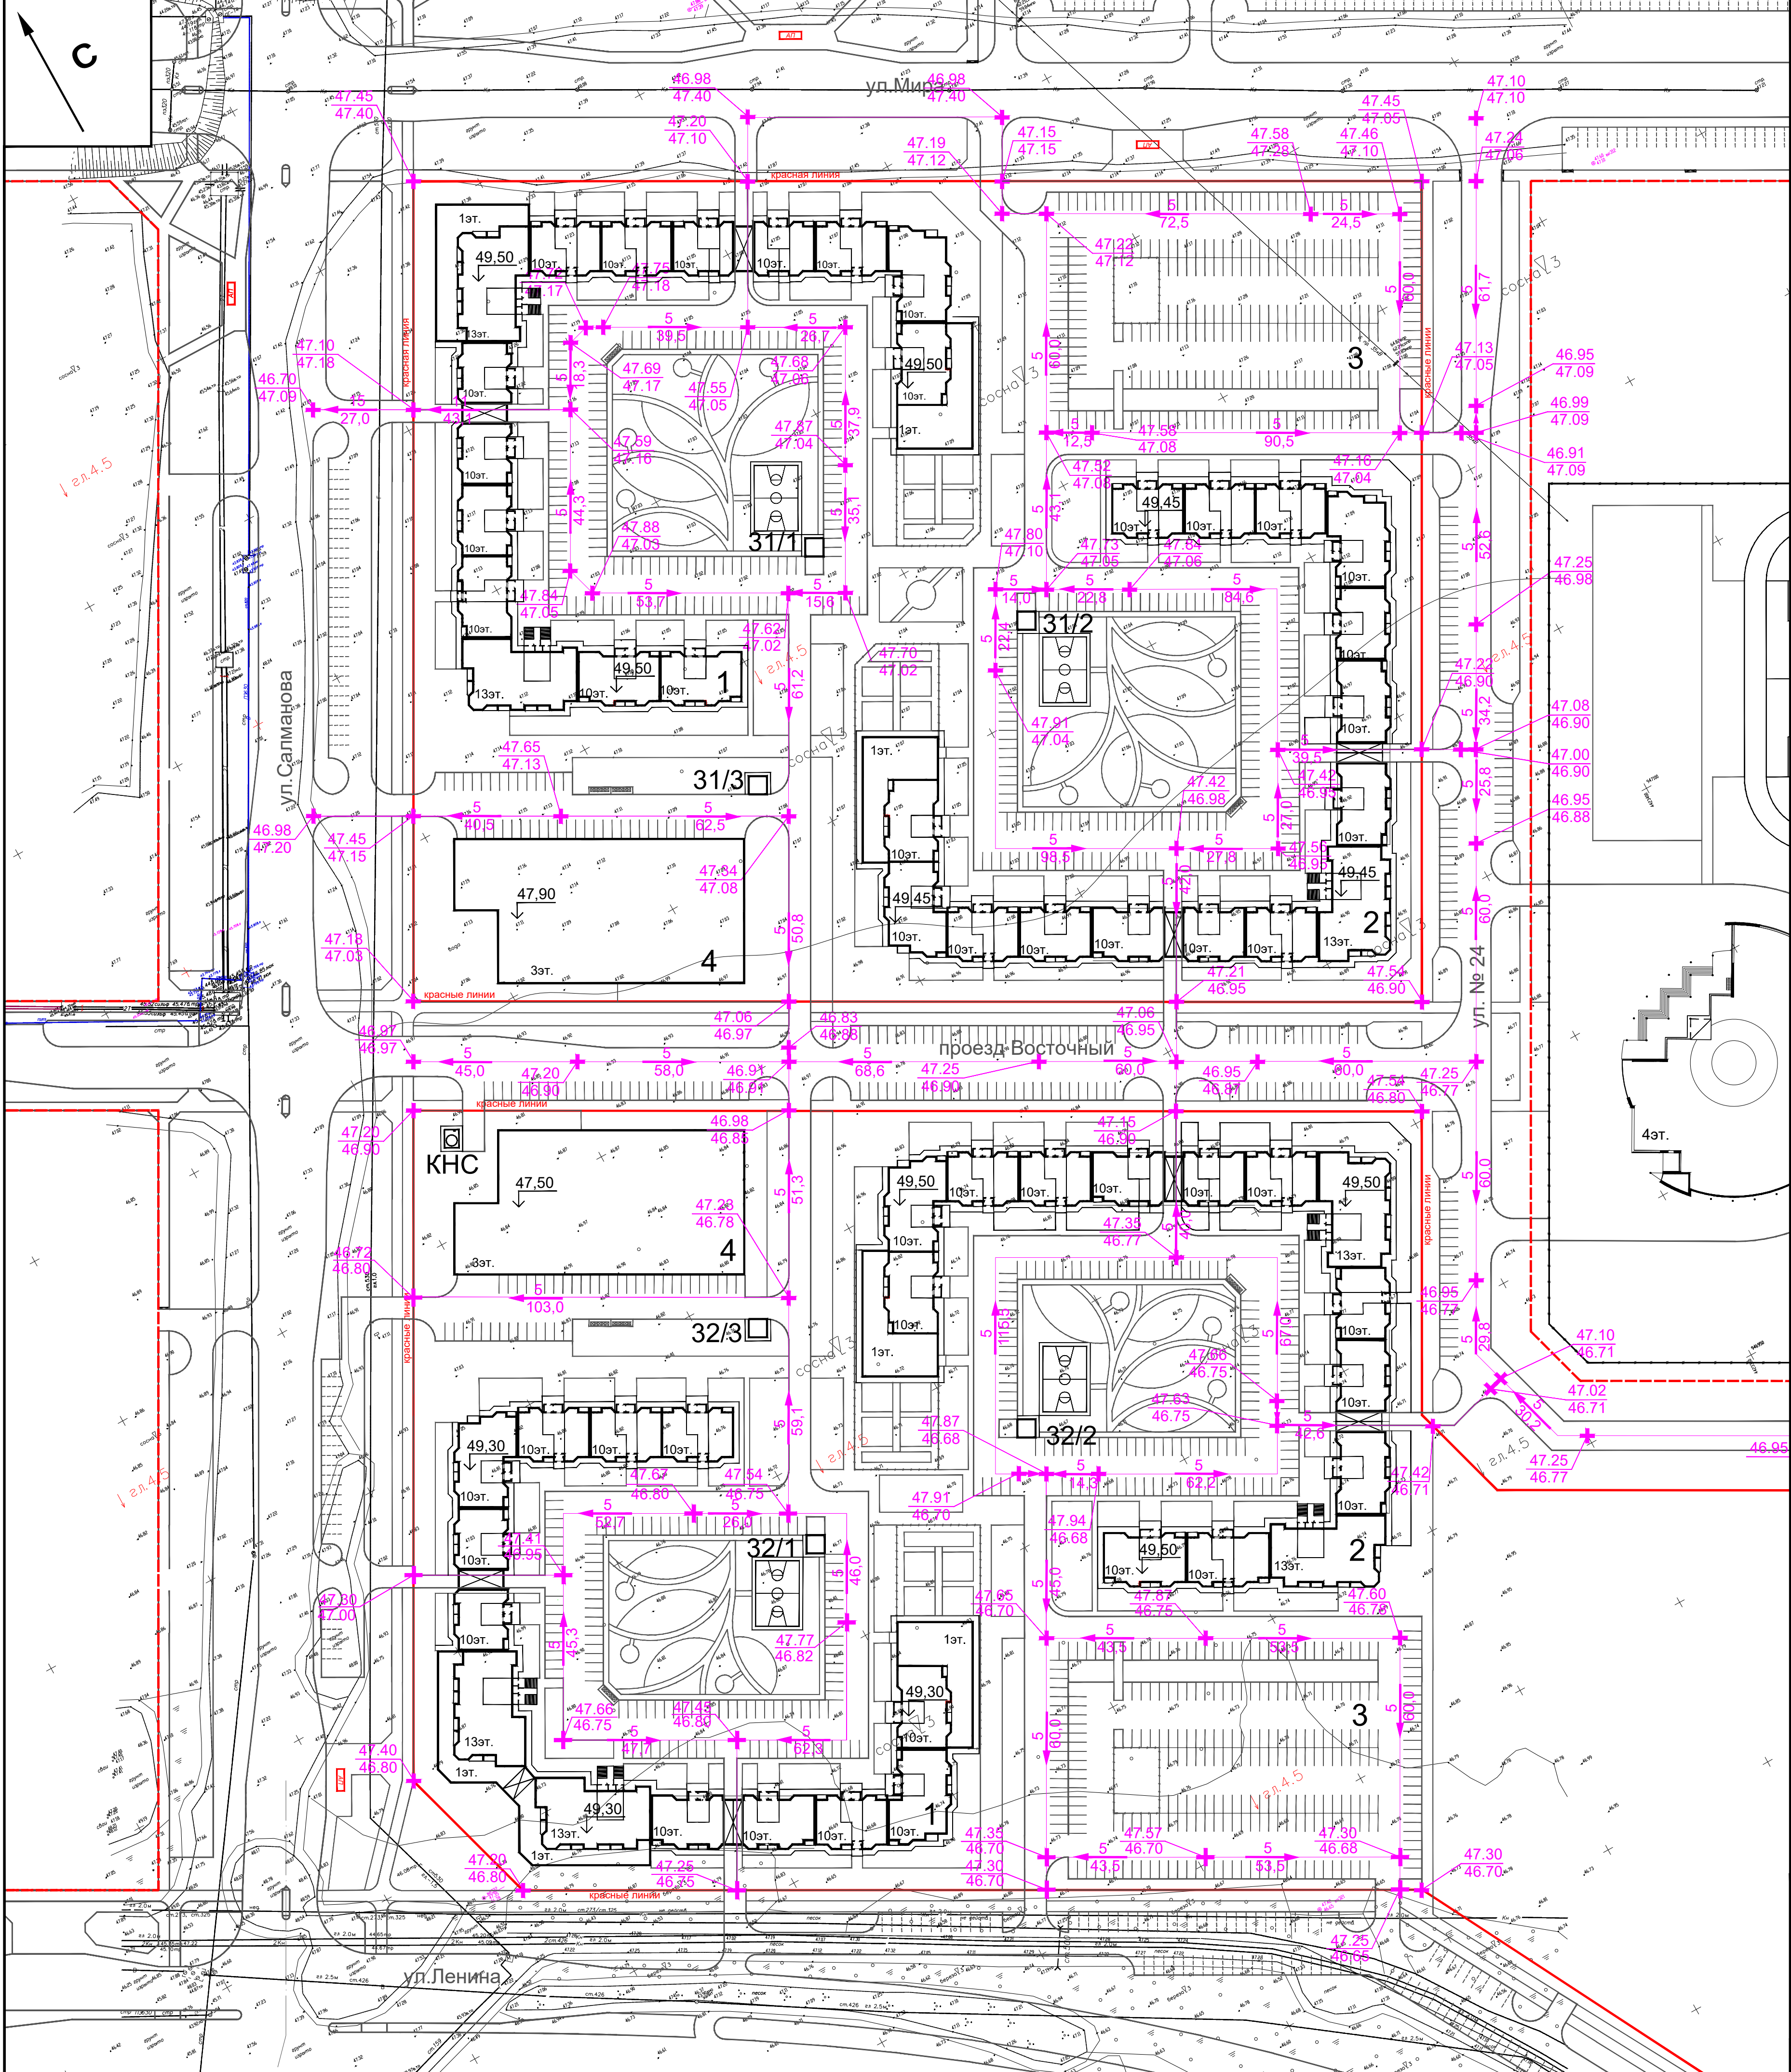

						56-IVB-31a,32-ПГМ		
						Проект внесения изменений в проект планировки территории и проект межевания территории Восточного планировочного района (IV очередь строительства) города Нижневартовска в части кварталов 31а,32		
Изм.	Коп.уч.	Лист	№ док.	Подпись	Дата	Материалы по обоснованию	Стадия	Лист
ГИП	Моисеев						ПП	6
ГАП (ГП)	Хмелевской							
Разработал	Радченко					Схема вертикальной планировки территории М 1:1000.	ООО "СибЗНИИЭП-проект" г. Новосибирск	