


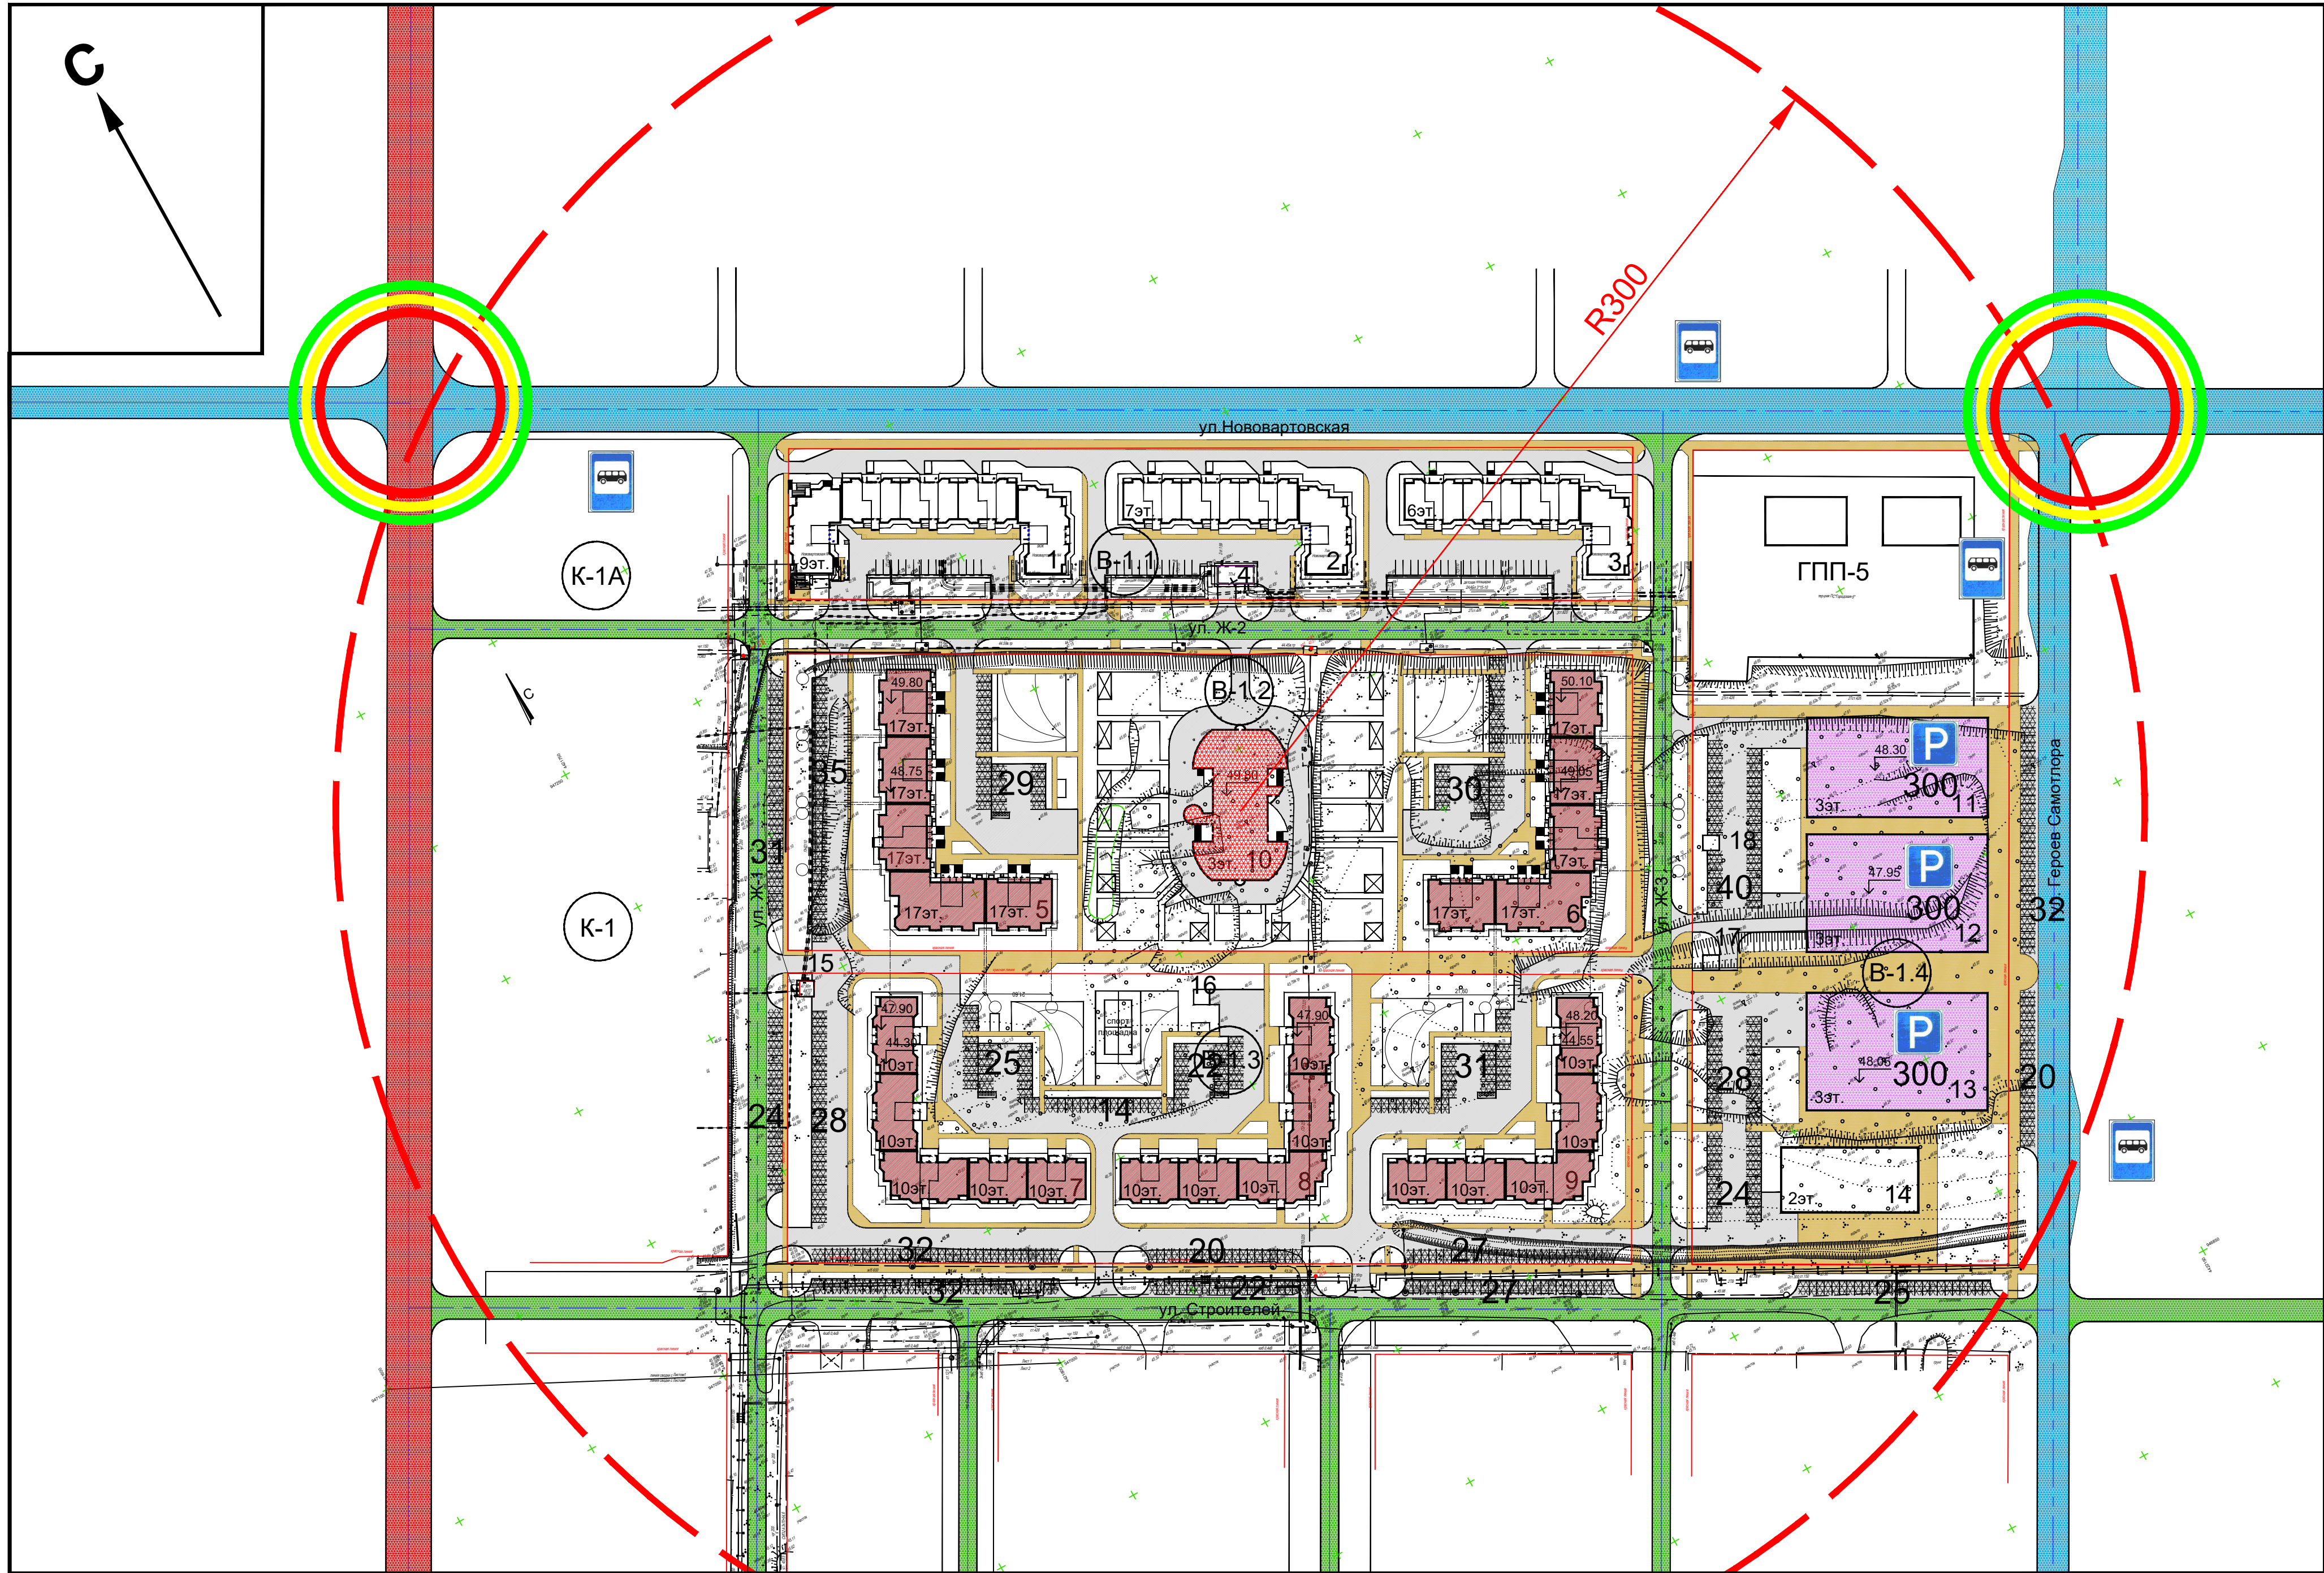

Условные обозначения.

- Магистральные улицы общегородского значения регулируемого движения.
- Магистральные улицы районного значения транспортно-пешеходные.
- Улицы местного значения в жилой застройке.
- Проезды.
- Основные пути пешеходного движения.
- Открытые автостоянки с указанием количества мест

P 300 - Гаражи-стоянки с указанием количества мест

- Детский сад

- Регулируемые перекрёстки.

- Остановки общественного транспорта.

						56-B1(2019)-ППМ		
						Проект внесения изменений в проект планировки территории и проект межевания территории квартала В-1 Старого Вартовска		
Изм.	Кол.уч.	Лист	№ док.	Подпись	Дата	Утверждаемая часть	Стадия	Лист
ГП	Моисеев						ПП	3
ГАП	Хмелевской					Схема организации транспорта и улично-дорожной сети. М 1:2000.		5
Разработал	Радченко						ООО "СибЗНИИЭП-проект" г.Новосибирск	