



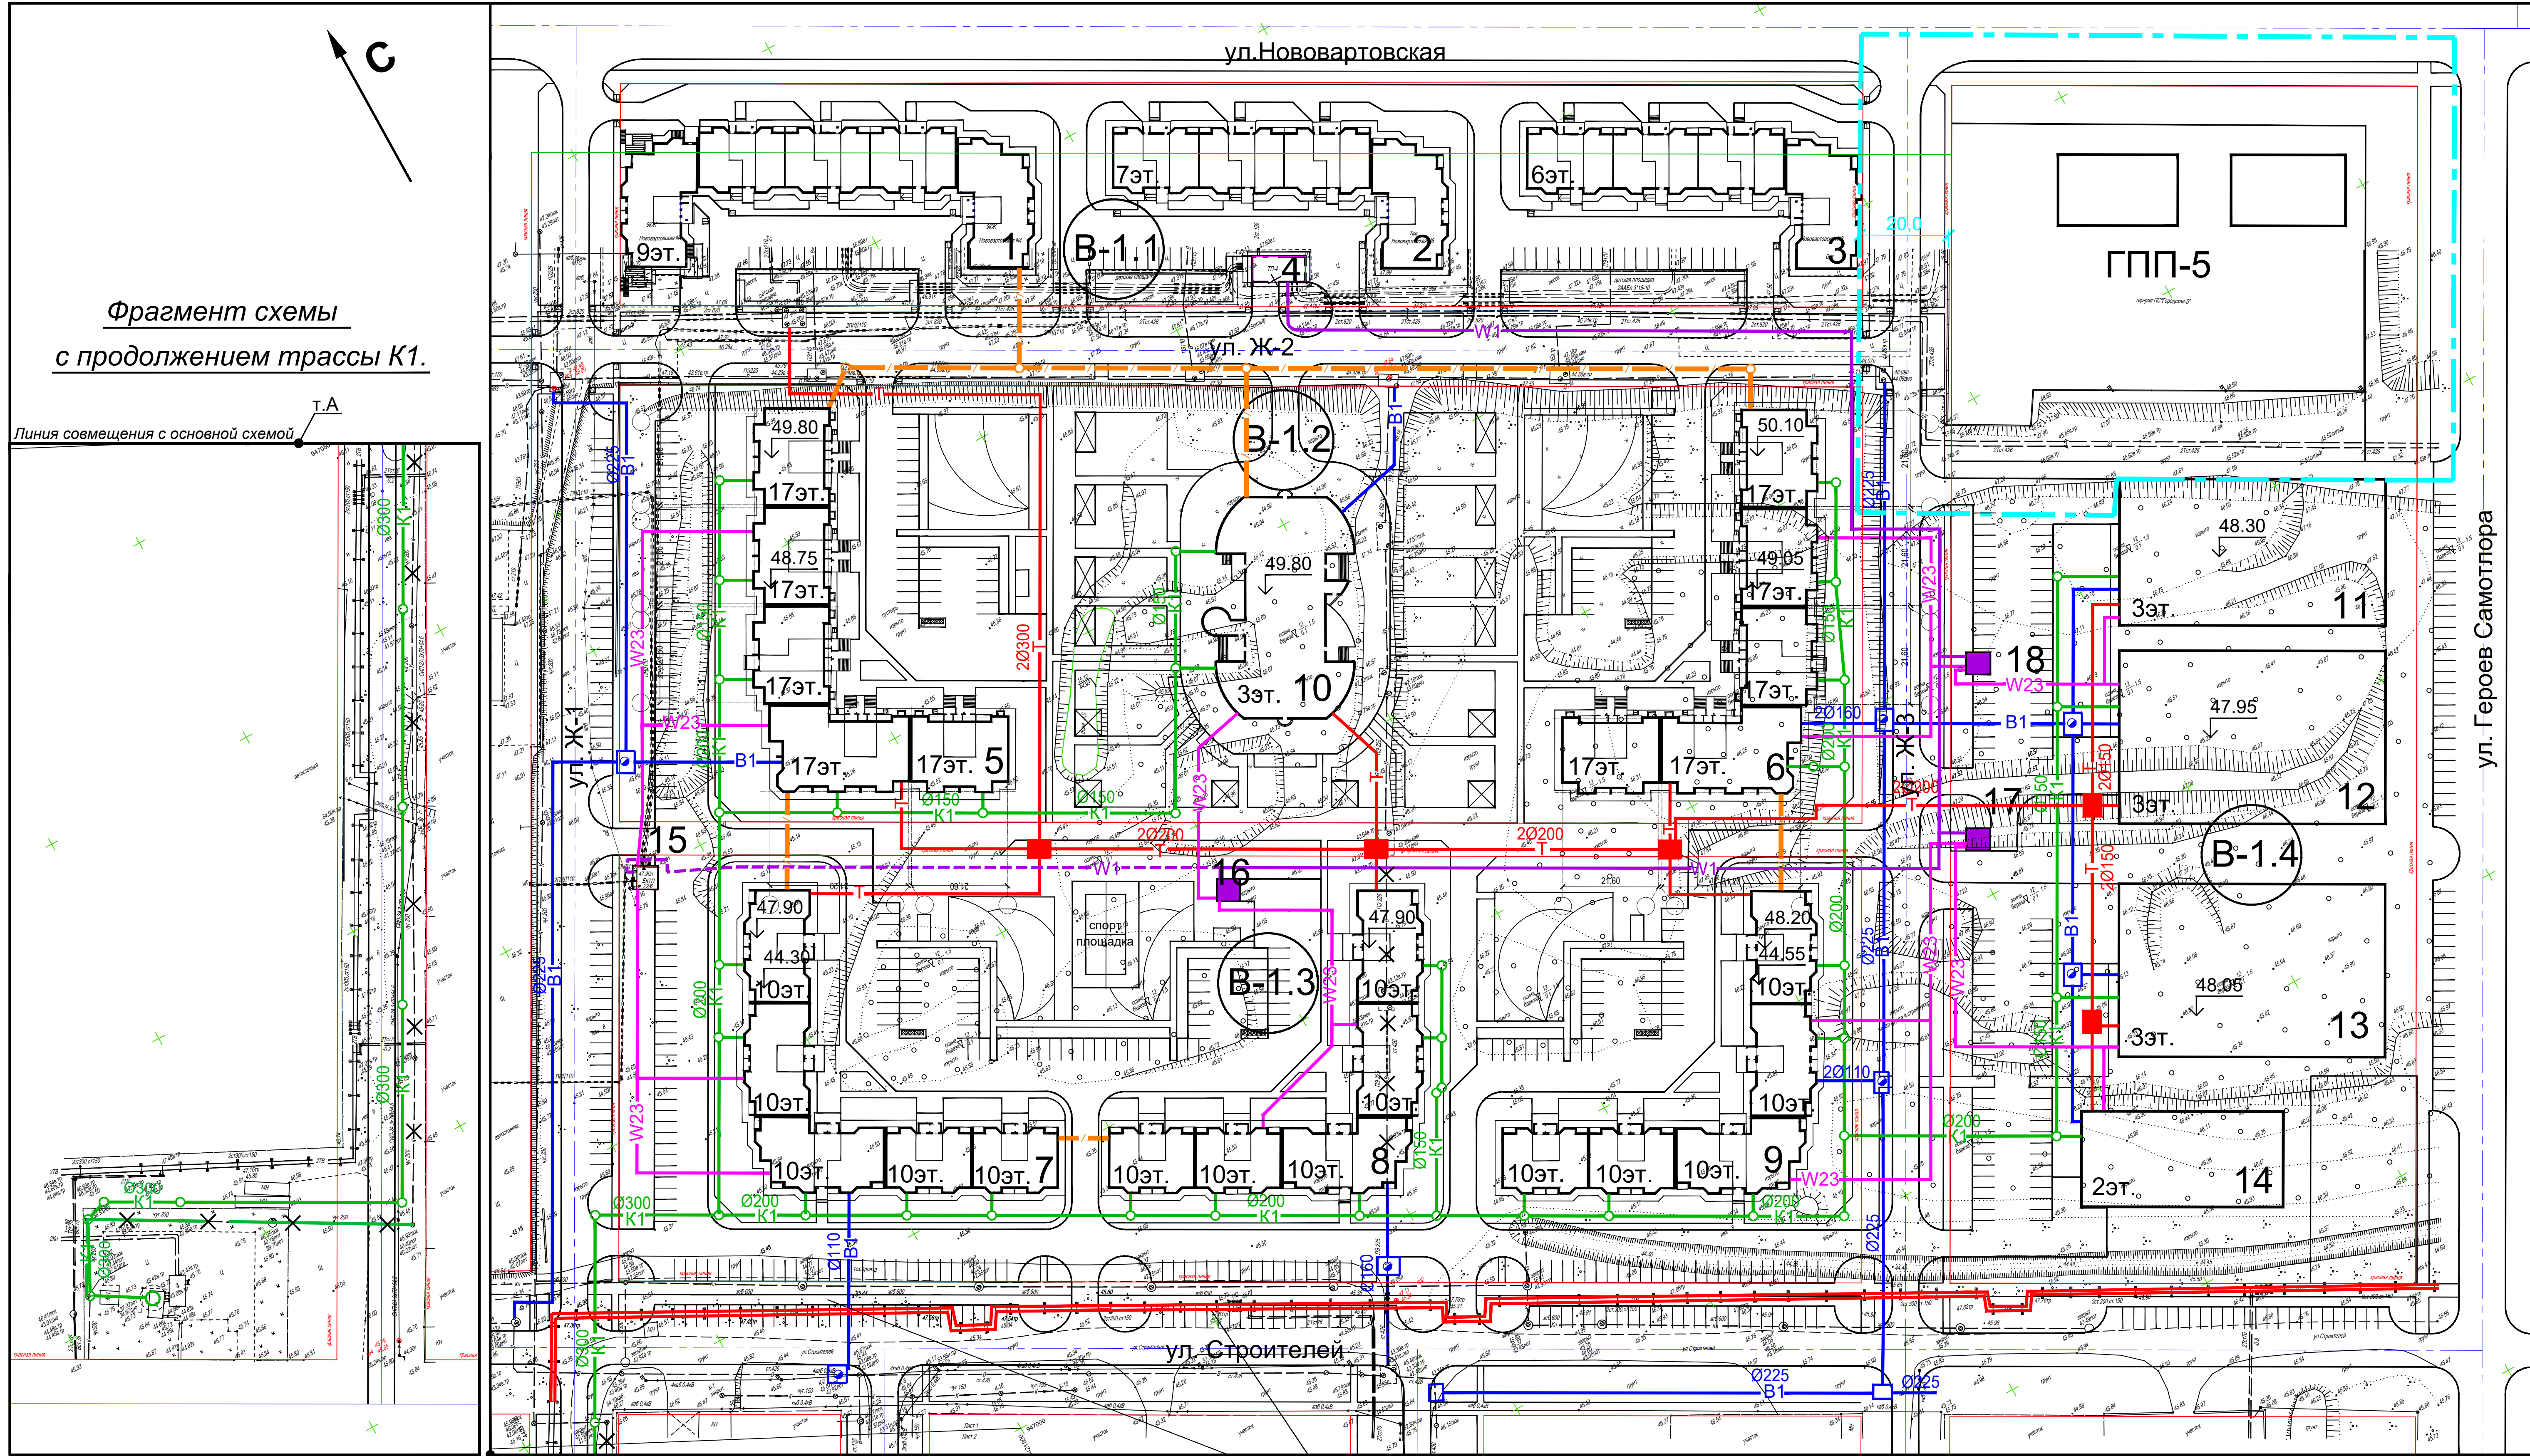

Фрагмент схемы
с продолжением трассы K1.

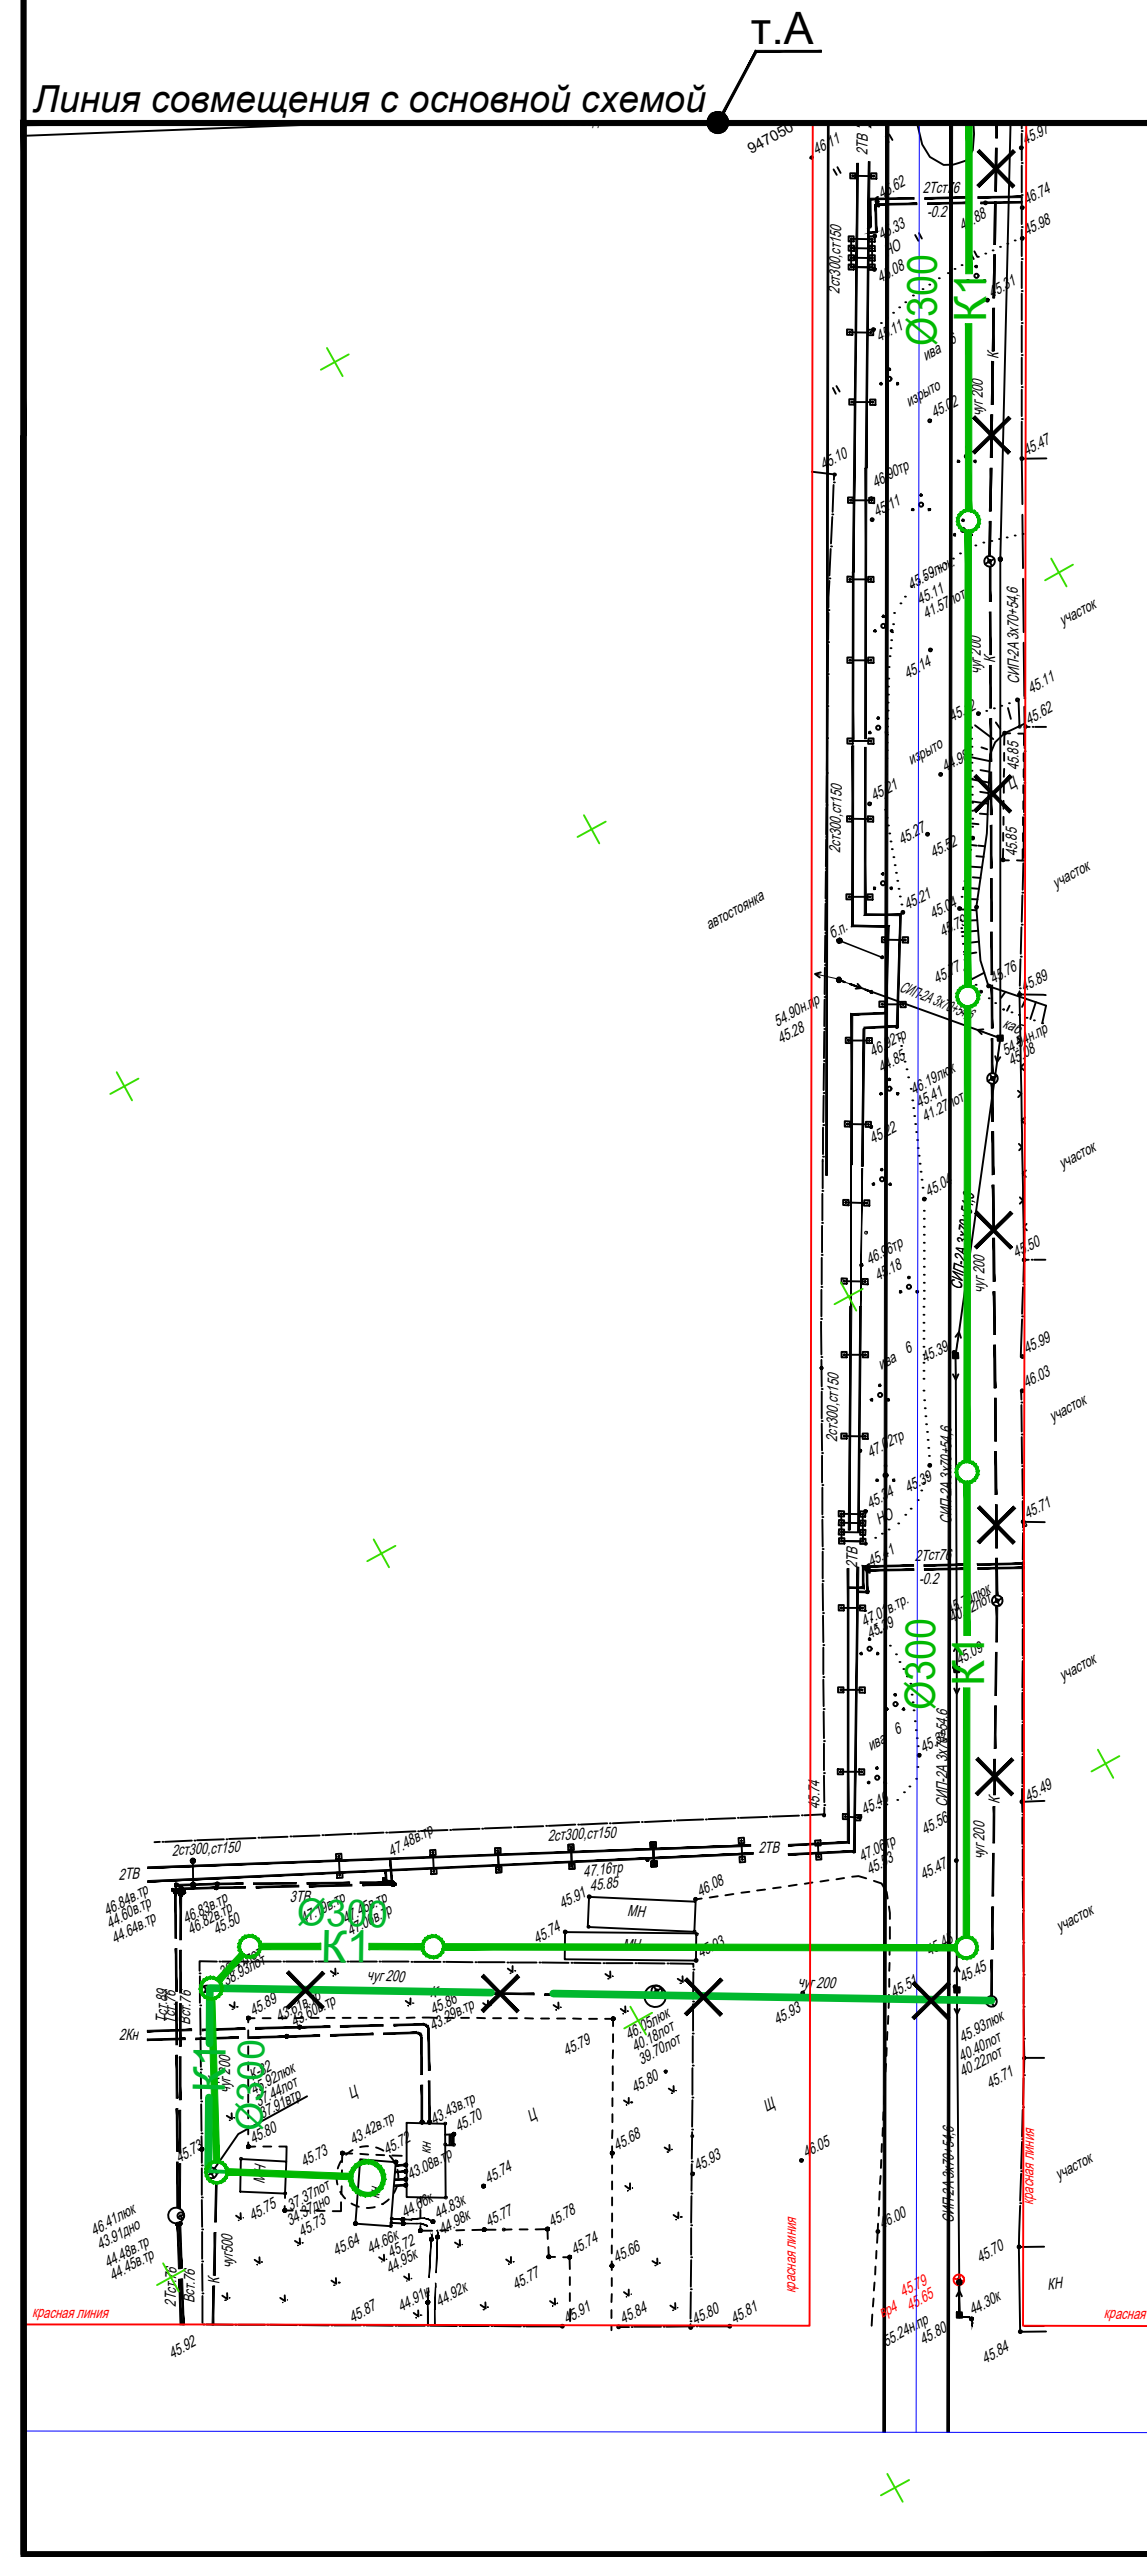

Т.А Линия совмещения с фрагментом схемы

реконструкция теплотрассы на данных участках будет учтена в объеме работ
по проекту улично-дорожных сетей (ул. Строителей)

Условные обозначения

- T — Подземная теплотрасса
- B1 — Подземный хозяйственно-питьевой и противопожарный водопровод
- K1 — Подземная самотечная хозяйственно-фекальная канализация
- W1 — Подземная кабельная линия 10 кВ
- W23 — Подземная кабельная линия 0,4 кВ
- / — / — Подземная телефонная канализация
- - - - Охранная зона от ПС 110/10кВ ГПП-5
- - Пожарный гидрант
- - Проектируемые трансформаторные подстанции

						56-B1(2019)-ППМ		
						Проект внесения изменений в проект планировки территории и проект межевания территории квартала В-1 Старого Вартовска		
Изм. Кол.уч. Лист № док. Подпись Дата						Утверждаемая часть		
ГИП Моисеев						Стадия		
ГАП Хмелевской						Лист		
Разработал Радченко						Листов		
						ПП		
						4		
						5		
						Схема размещения инженерных сетей. М 1:1000		
						ООО "СибЗНИИЭП-проект" г.Новосибирск		