



**ПРОЕКТ МЕЖЕВАНИЯ ТЕРРИТОРИИ ПЛАНИРОВОЧНОГО РАЙОНА 19
ЧЕРТЕЖ МЕЖЕВАНИЯ ТЕРРИТОРИИ М 1:2000**

УСЛОВНЫЕ ОБОЗНАЧЕНИЯ

- Граница городского округа
- Граница проектируемой территории
- Границы элементов планировочной структуры (районов)
- 19** Номера элементов планировочной структуры (районов)
- Границы элементов планировочной структуры (кварталов)
- 19:01:01** Номера элементов планировочной структуры (кварталов)
- 10Г** Наименования элементов планировочной структуры (кварталов)
- Красные линии, утвержденные в составе проекта межевания территории улично-дорожной сети
- Красные линии, утверждаемые проектом межевания территории
- Номера характерных точек красных линий
- Линии отступа от красных линий в целях определения места допустимого размещения зданий, строений, сооружений
- Условные номера образуемых земельных участков
- Границы существующих (сохраняемых) земельных участков
- Границы образуемых земельных участков
- Границы изменяемых, уточняемых земельных участков
- Границы образуемых земельных участков, которые после образования будут относиться к территориям общего пользования
- Границы образуемых земельных участков, предполагаемых к изъятию для государственных или муниципальных нужд
- Поверхностные водные объекты
- Улично-дорожная сеть с капитальным типом покрытия


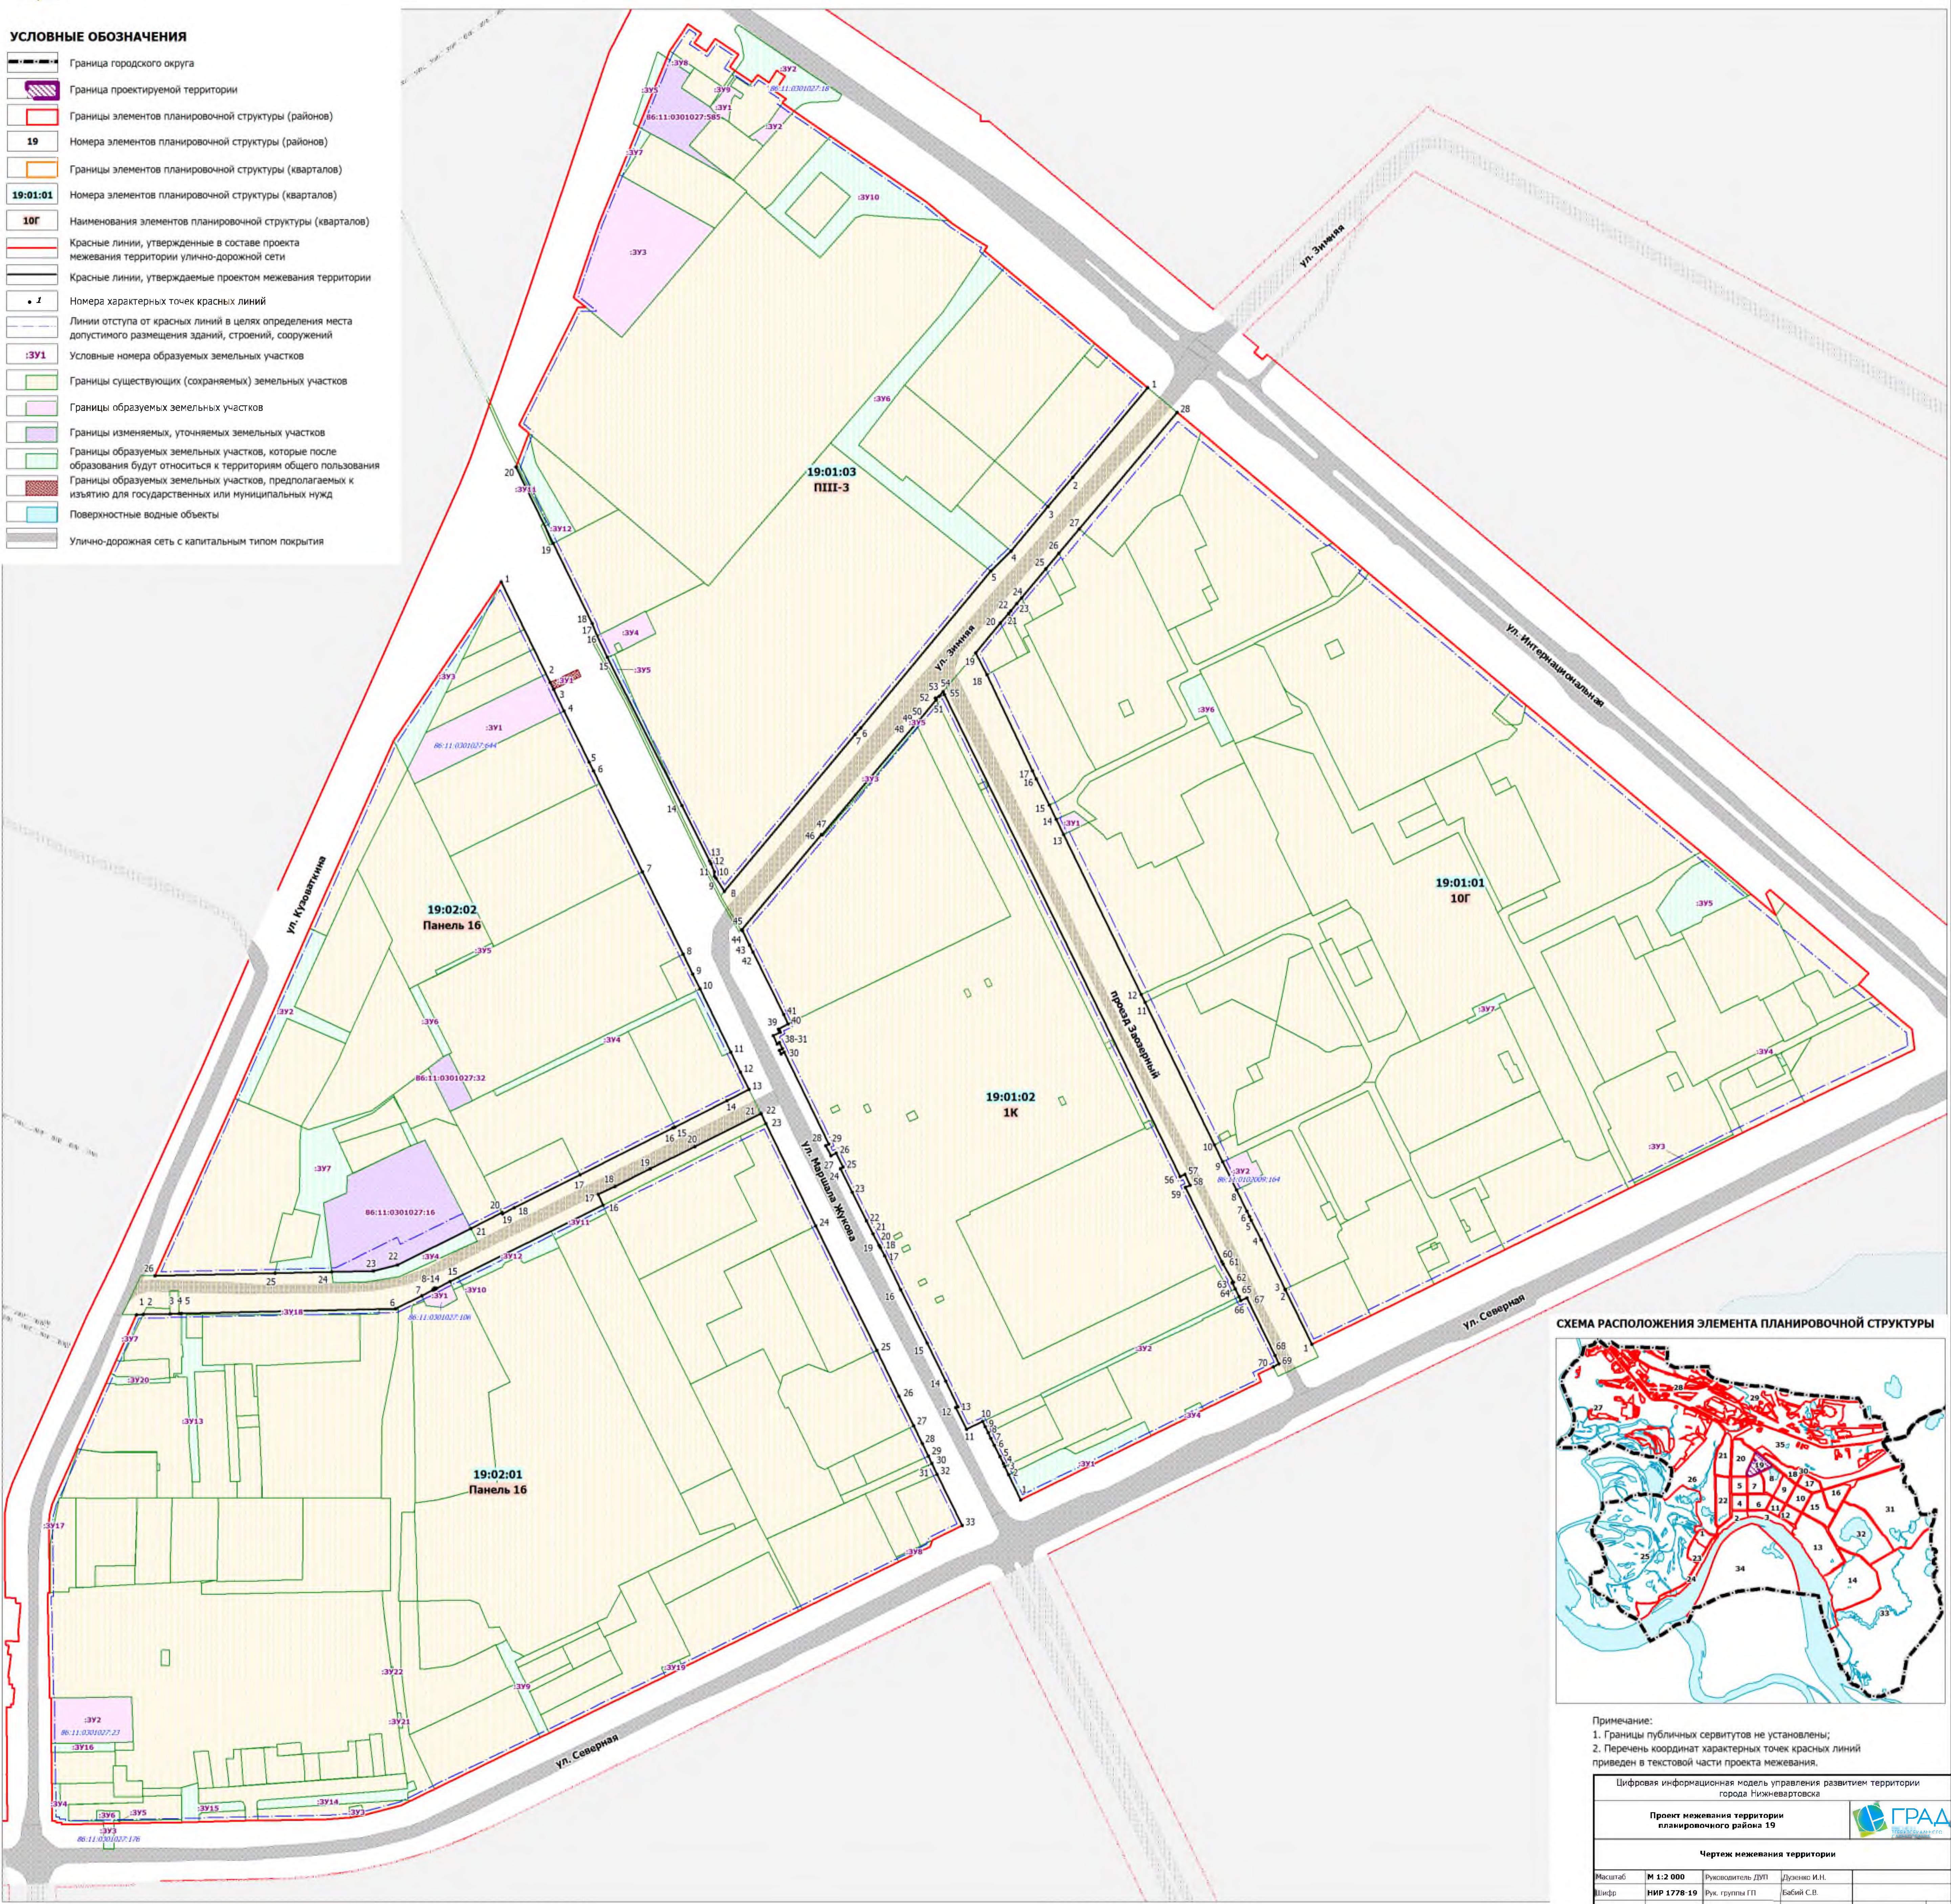


СХЕМА РАСПОЛОЖЕНИЯ ЭЛЕМЕНТА ПЛАНИРОВОЧНОЙ СТРУКТУРЫ

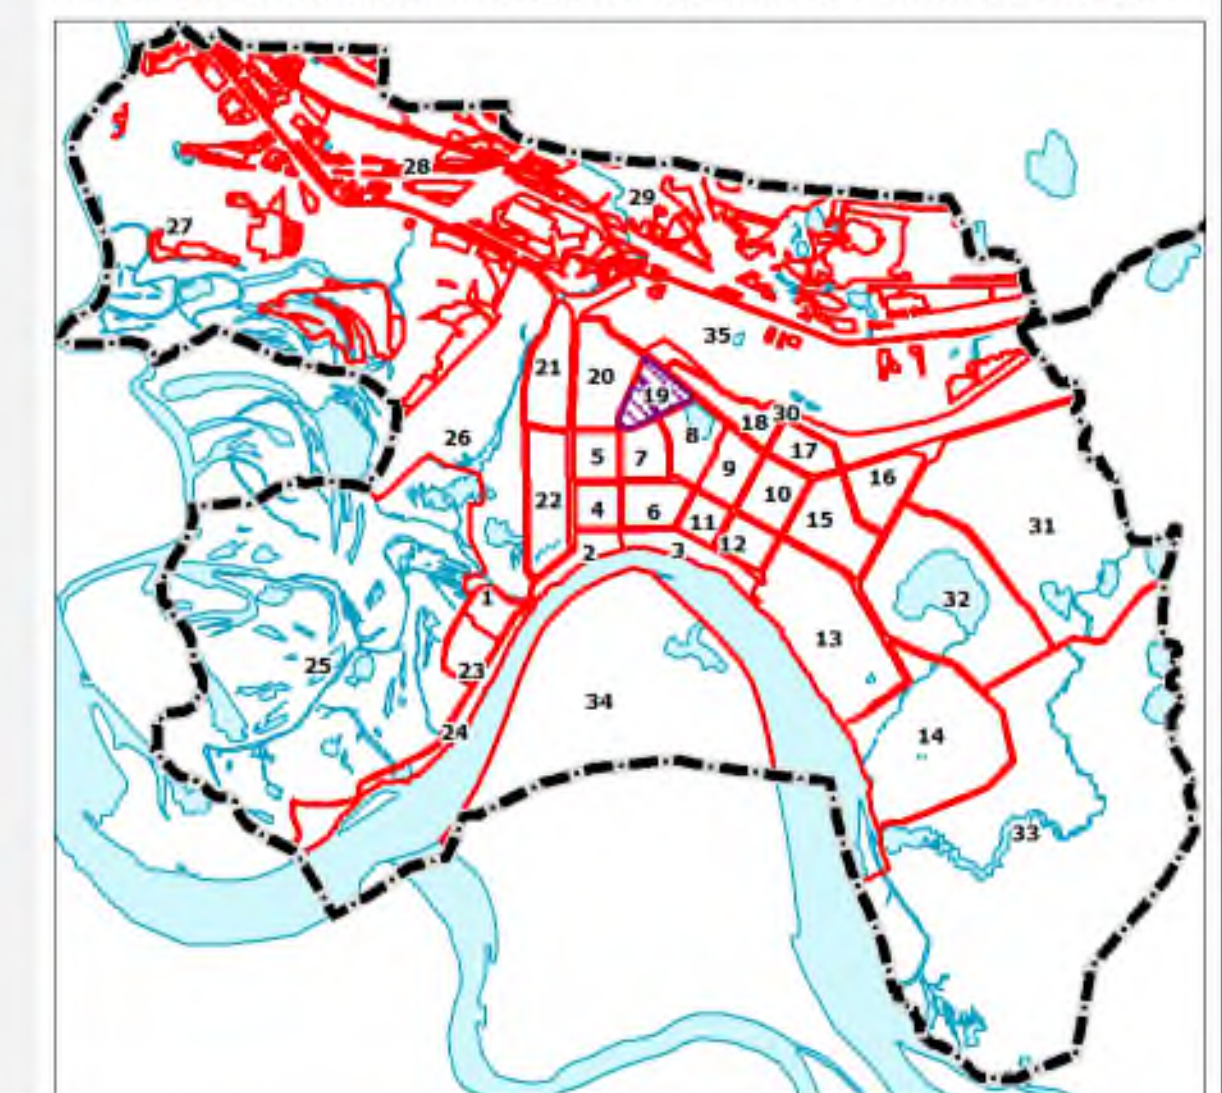

- Примечание:
 1. Границы публичных сервитутов не установлены;
 2. Перечень координат характерных точек красных линий приведен в текстовой части проекта межевания.

Цифровая информационная модель управления развитием территории города Нижневартовска			
Проект межевания территории планировочного района 19			
Чертеж межевания территории			
Масштаб	М 1:2 000	Руководитель ДВП	Дружко И.И.
Шифр	НИР 1778-19	Рук. группы ГП	Бабий С.В.
Дата			