


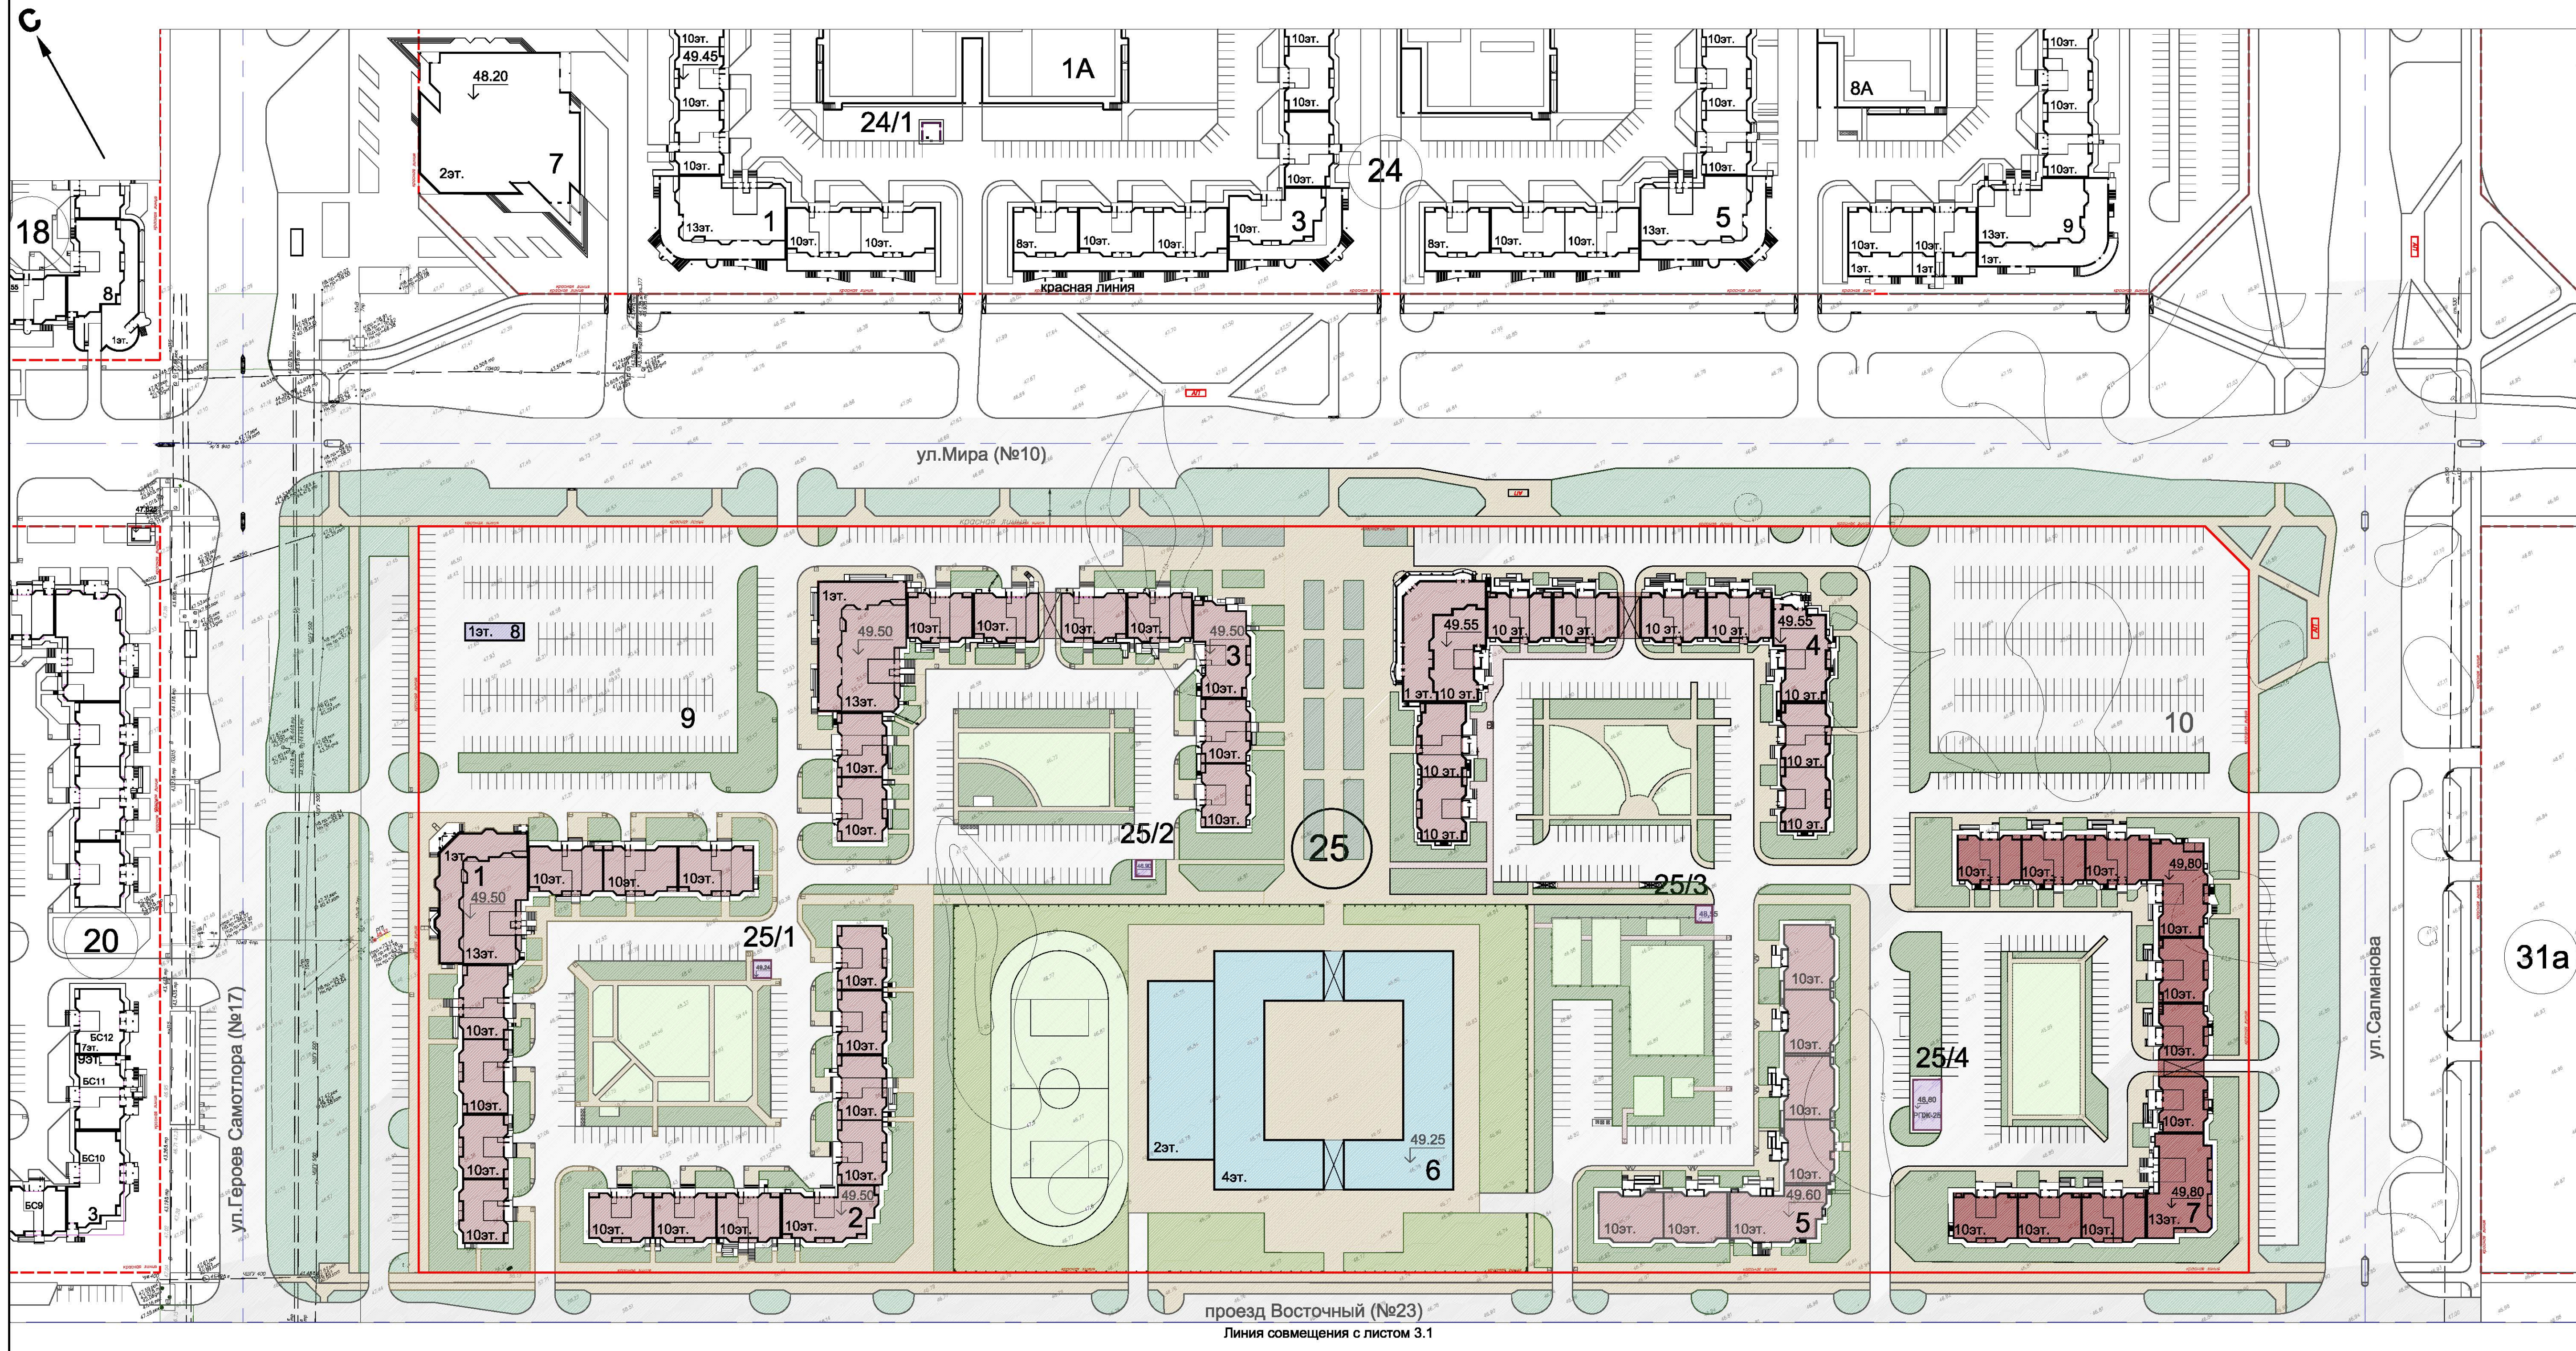

Квартал №25. Ведомость жилых и общественных зданий.											
Номер на плане	Наименование и обозначение	Этажность	Количество		Площадь, м²				Строительный объём, м³		
			Зданий	Квартир	Здания	Всего	Здания	Всего	Здания	Всего	
1	8-секционный жилой дом из изд. серии 112 с встроенно-пристроенными нежилыми помещениями на 1 этаже	10, 13	1	301	301	3598,1	3598,1	квартир: 17985,4 нежил. пом. 1004,8	17985,4	1004,8	101363,7
2	8-секционный жилой дом из изд. серии 112 с встроенными нежилыми помещениями на 1 этаже	10	1	293	293	2515,0	2515,0	квартир: 14366,1 нежил. пом. 83,9	14366,1	83,9	70679,9
3	10-секционный жилой дом из изд. серии 112 с встроенными нежилыми помещениями на 1 этаже	10, 13	1	359	359	4379,9	4379,9	квартир: 21120,4 нежил. пом. 974,8	21120,4	974,8	117086,0
4	10-секцион. жилой дом из изд. серии 112 с встроенными нежилыми помещениями на 1 этаже	10	1	363	363	4339,5	4339,5	квартир: 19007,4 пом. общ. н. 941,1	19007,4	941,1	97484,7
5	7-секционный жилой дом из изд. серии 112	10	1	256	256	2397,14	2397,14	12624,2	12624,2	67408,3	67408,3
6	Общеобразовательная школа на 1125 учащихся	4	1	-	-	5700	5700	16000	16000		
7	11-секцион. жилой дом из изд. серии 112 с востр. помещ. общест. назначения	10, 13	1	414	414	4200	4200	квартир: 21395,1 пом. общ. н. 242	21395,1	242	115121,6
8	Гараж-стоянка на 4 машино-места	1	1	-	-	114,1	114,1	104,2	104,2	365,7	365,7
9	Открытая востоянка на 255 машино-мест	-	1	-	-	-	-	-	-		
10	Открытая востоянка на 267 машино-мест	-	1	-	-	-	-	-	-		
25/1, 25/2, 25/3	Трансформаторная подстанция (БКТП)	1	3			30	90	27	81		
25/4	Распределительный пункт	1	1	-	-	150	150	135	135		
	ИТОГО		16	1986		34440		квартир: 106498,6 нежил. помещ.: 3246,6 общ. зданий: 16216			

Схема расположения листов.

