ЧЕРТЕЖ МЕЖЕВАНИЯ ТЕРРИТОРИИ

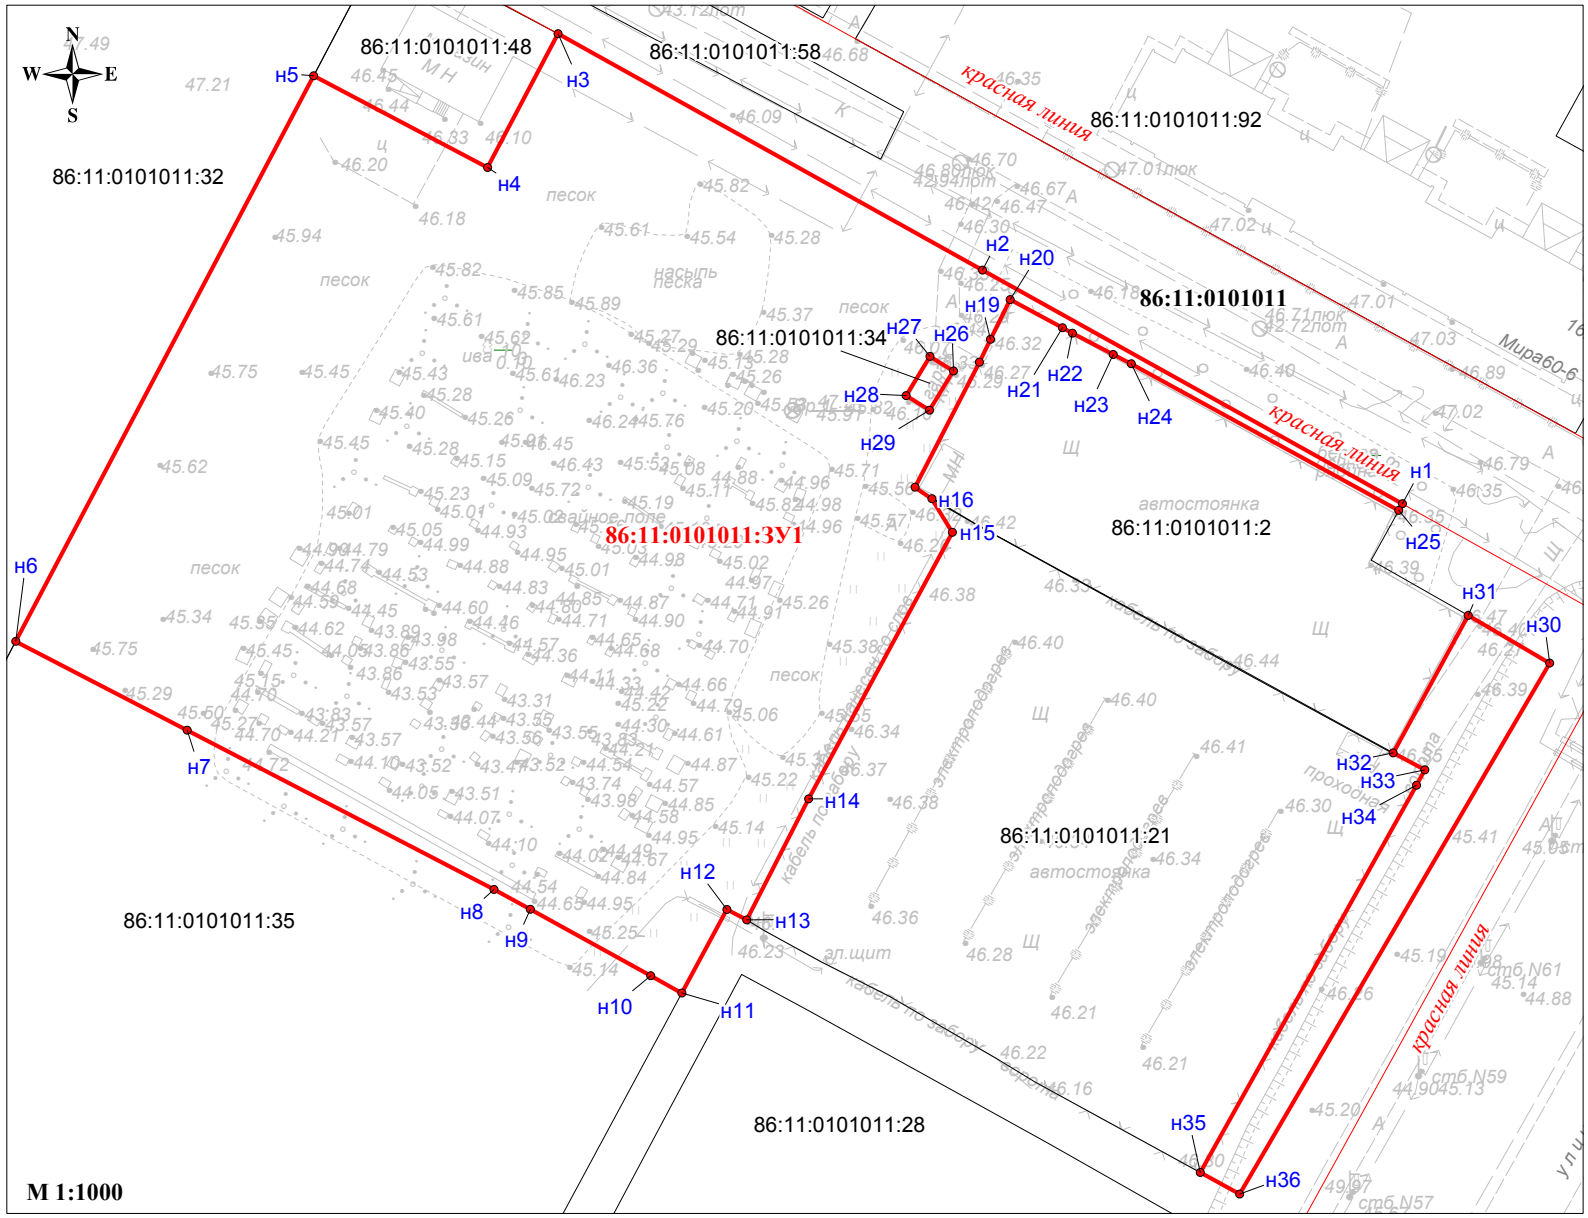

Каталог координат межевания земельного участка в кадастровом квартале 86:11:0101011

Номер	X	Y
н1	948318.47	4420968.47
н2	948349.38	4420912.93
н3	948380.64	4420856.79
н4	948362.94	4420847.47
н5	948375.06	4420824.47
н6	948300.27	4420785.07
н7	948288.53	4420807.75
н8	948267.47	4420848.33
н9	948264.85	4420853.13
н10	948256.07	4420869.05
н11	948253.77	4420873.17
н12	948264.84	4420879.13
н13	948263.45	4420881.75
н14	948279.45	4420889.93
н15	948314.69	4420908.95
н16	948319.13	4420906.23
н17	948320.65	4420904.01
н18	948337.19	4420912.53
н19	948340.21	4420913.99
н20	948345.47	4420916.59
н21	948341.75	4420923.51
н22	948341.03	4420924.83
н23	948338.21	4420930.23
н24	948336.97	4420932.61
н25	948317.59	4420967.99
н26	948336.03	4420909.09
н27	948337.95	4420905.99
н28	948332.77	4420902.83
н29	948330.85	4420905.93
н30	948297.4	4420987.96
н31	948303.71	4420977.17
н32	948285.53	4420967.27
н33	948283.29	4420971.43
н34	948281.25	4420970.33
н35	948230.05	4420941.73
н36	948227.19	4420946.96

УСЛОВНЫЕ ОБОЗНАЧЕНИЯ:

- граница вновь образованного земельного участка
- существующая часть границы, имеющиеся в ГКН сведения о которой достаточны для определения ее местоположения
- характерная точка границы (межевой знак) земельного участка, установленная при проведении кадастровых работ

н1,н2...нn - надпись номеров вновь образованных характерных точек (межевые знаки)

86:11:0101011:3У1 - надпись вновь образованного земельного участка

86:11:0101011:28 -надпись кадастрового номера земельного участка

86:11:0101011 - номер кадастрового квартала