Приложение №1

Схема границ сервитута на кадастровом плане территории

Площадь земельного участка __144__ м^2		
Обозначение характерных точек границ	Координаты, м	
	X	Y
1	**2**	**3**
1	950232,25	4421213,88
2	950227,85	4421239,62
3	950223,89	4421239,04
4	950231,65	4421193,70

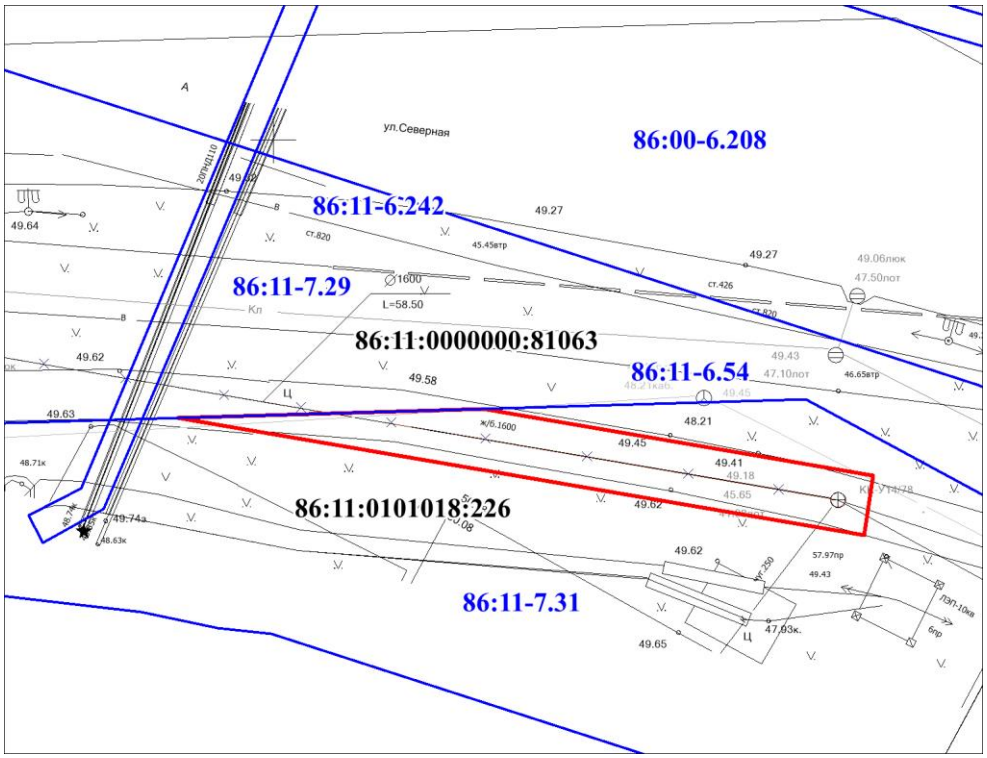

Масштаб 1:500

Система координат МСК86_Зона_4

Названия условного знака	Изображение
Существующая часть границы, имеющиеся в ГКН сведениях о которой достаточны для определения ее местоположения	
Вновь образованная часть границы, сведения о которой достаточны для определения ее местоположения	
Надпись кадастрового номера земельного участка, имеющиеся в ГКН	86:11:0101001:3998
Надпись кадастрового номера квартала	86:11:0101001