


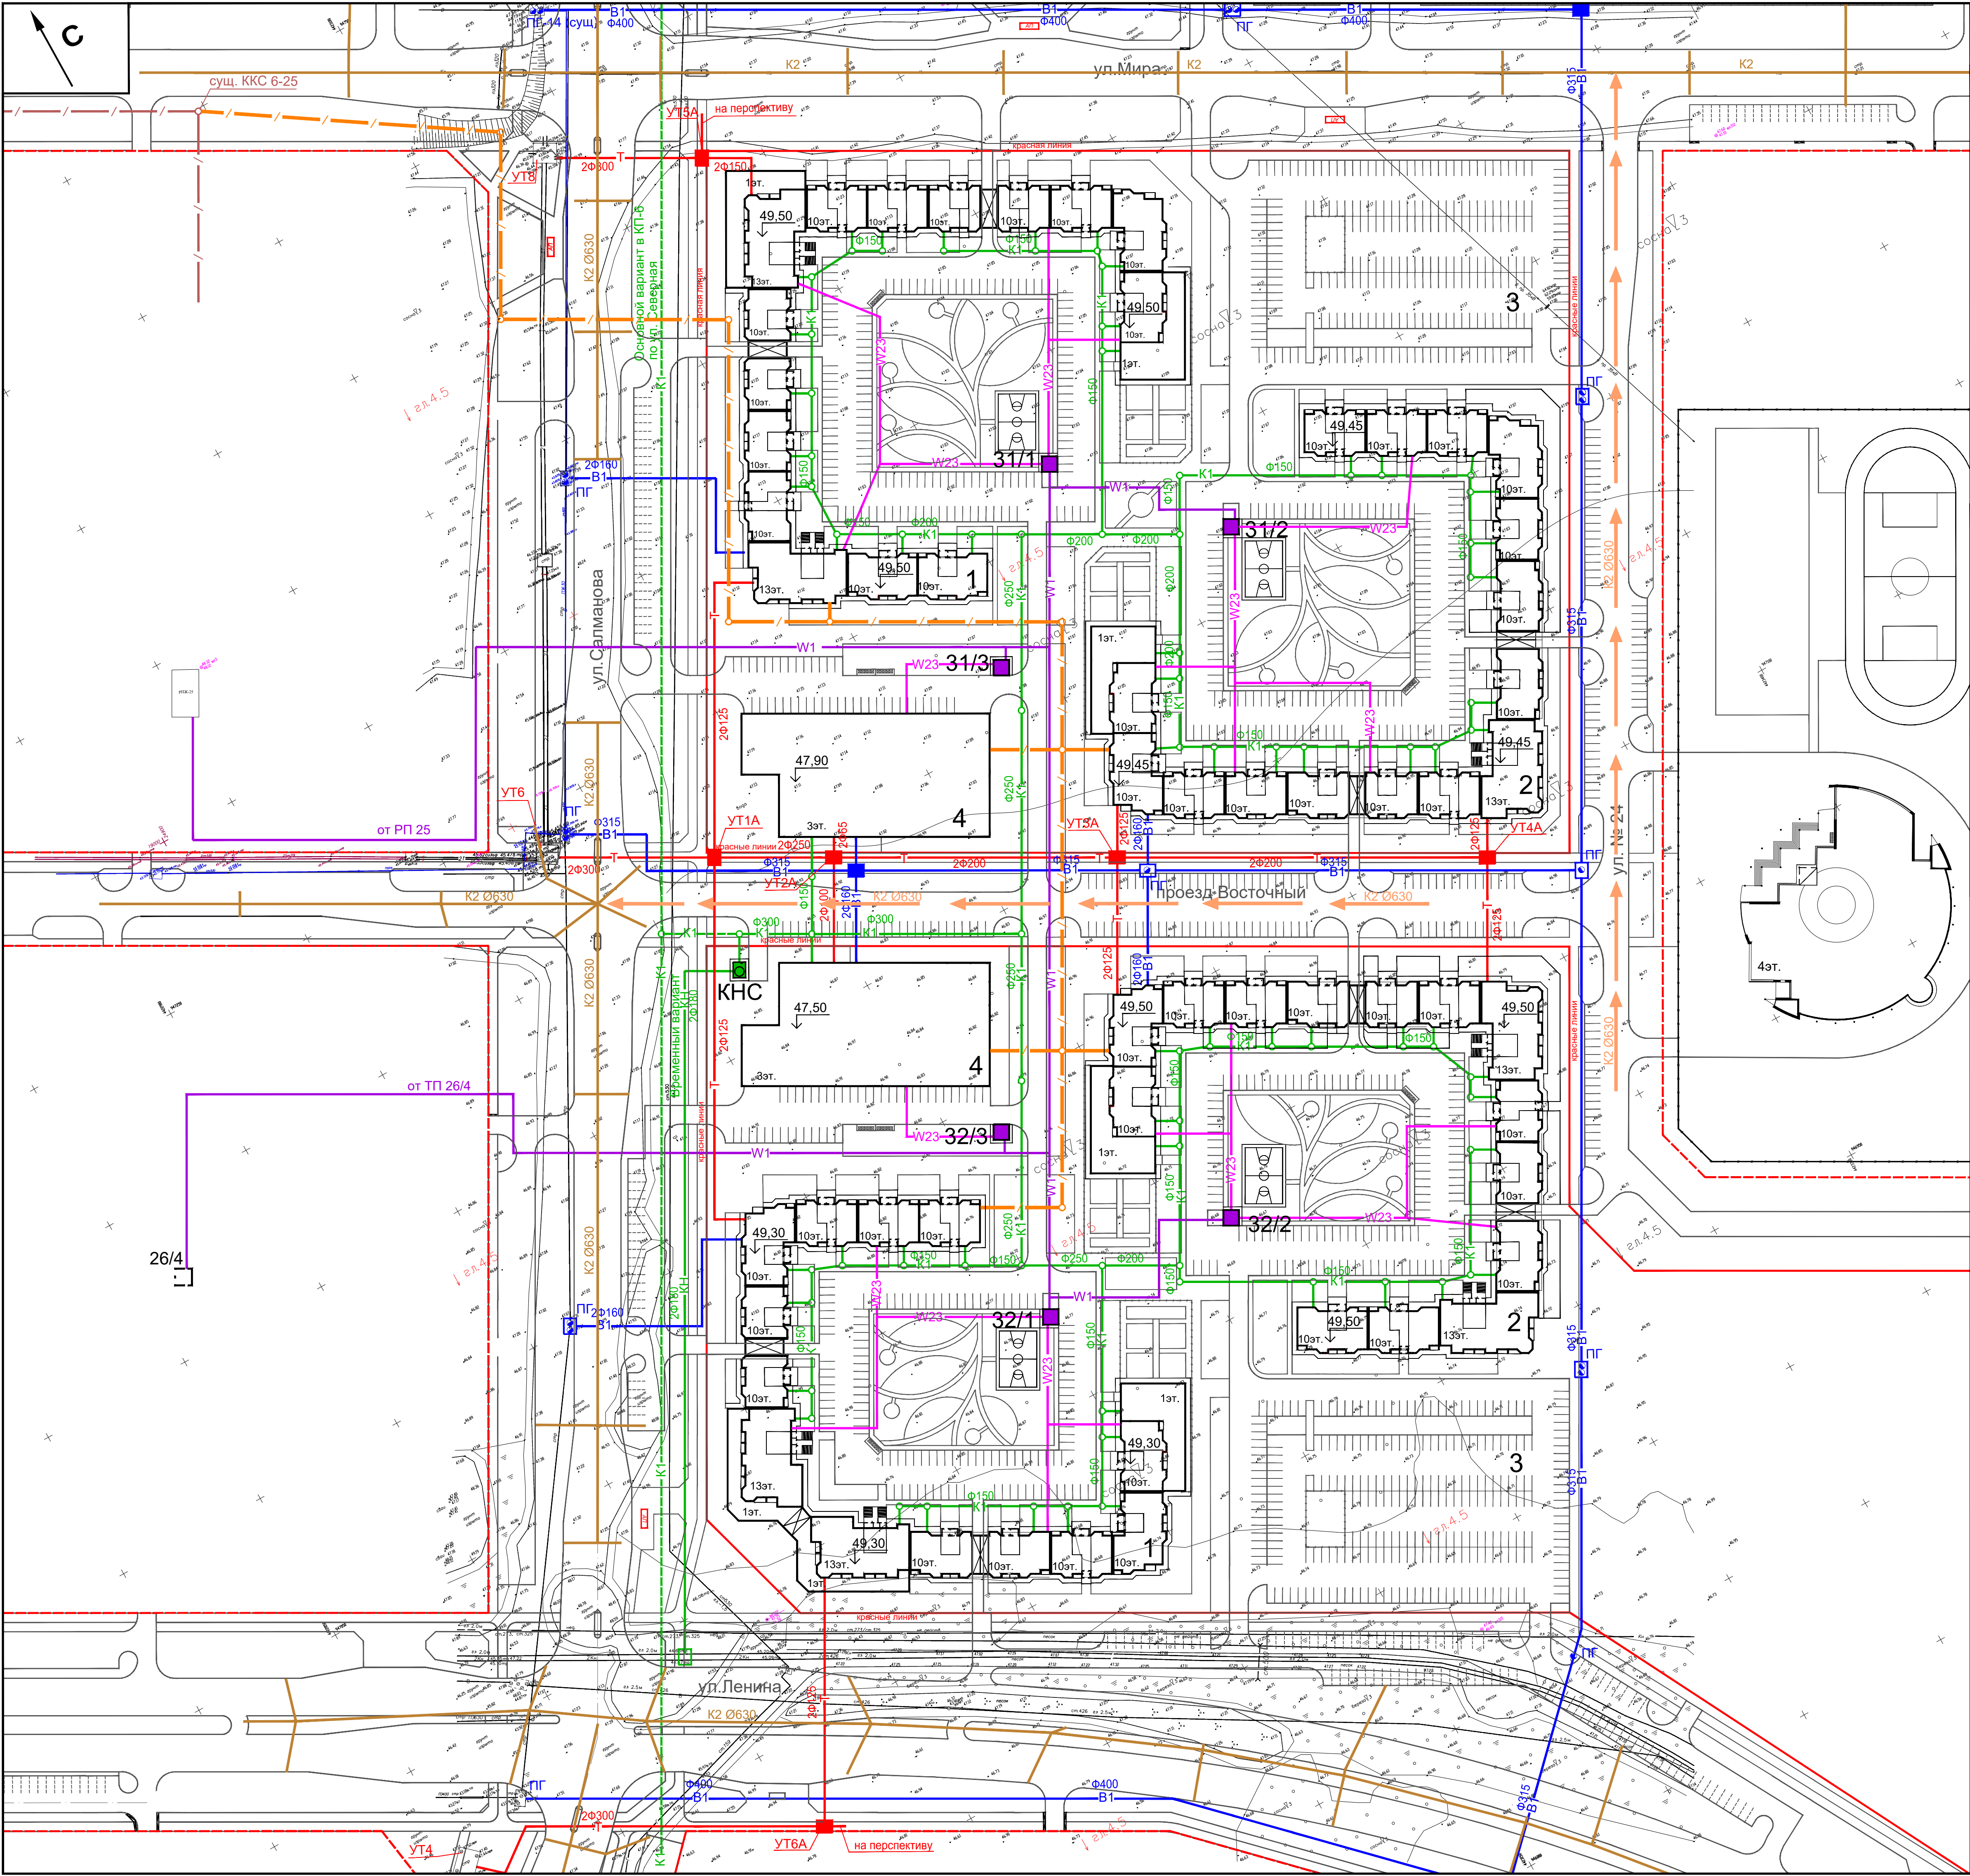

Квартал №31а. Ведомость жилых и общественных зданий.										
Номер на плане	Наименование и обозначение	Этажность	Количество		Площадь, м²				Строительный объем, м³	
			Здания	Квартир	застройки		общая нормируемая		Здания	Всего
					Здания	Всего	Здания	Всего		
1	15-секционный жилой дом из 12-серии 112 с встроенными нежилыми помещениями (580 кв.м) и детским садом на 37 мест (520 кв.м) на 1 этаже	10,13	1	595	595		квартир: 30540 нежил.пом.: 1100	квартир: 30540 нежил.пом.: 1100		
2	15-секционный жилой дом из 12-серии 112 с встроенным детским садом на 37 мест (520 кв.м) на 1 этаже	10,13	1	572	572		квартир: 30130 нежил.пом.: 520	квартир: 30130 нежил.пом.: 520		
3	Открытая автостоянка на 220 машино-мест	-	1	-	-	-	-	-		
4	Гараж-стоянка на 300 мест с предпринимательскими услугами, на 1-ом эт. (площадь - 100 кв.м, авт.дроз. на 580 кв.м, торг.пл. - 900 кв.м, изв.переход на 380 кв.м, торг.пл. - 600 кв.м)	3	1	-	-	-	11500	11500		
31/1 31/2 31/3	Трансформаторная подстанция (БКТП)	1	3							
ИТОГО				1167			квартир: 60670 нежил. помещ.: 1620			

Квартал №32. Ведомость жилых и общественных зданий.										
Номер на плане	Наименование и обозначение	Этажность	Количество		Площадь, м²				Строительный объем, м³	
			Здания	Квартир	застройки		общая нормируемая		Здания	Всего
					Здания	Всего	Здания	Всего		
1	13-секционный жилой дом из 12-серии 112 с встроенными нежилыми помещениями (1180 кв.м) и детским садом на 37 мест (520 кв.м) на 1 этаже	10,13	1	527	527		квартир: 27640 нежил.пом.: 1700	квартир: 27640 нежил.пом.: 1700		
2	14-секционный жилой дом из 12-серии 112 с встроенным детским садом на 37 мест (520 кв.м) на 1 этаже	10,13	1	562	562		квартир: 30520 нежил.пом.: 520	квартир: 30520 нежил.пом.: 520		
3	Открытая автостоянка на 220 машино-мест	-	1	-	-	-	-	-		
4	Гараж-стоянка на 300 мест с предпринимательскими услугами, на 1-ом эт. (площадь - 100 кв.м, авт.дроз. на 580 кв.м, торг.пл. - 900 кв.м, изв.переход на 380 кв.м, торг.пл. - 600 кв.м)	3	1	-	-	-	11500	11500		
32/1 32/2 32/3	Трансформаторная подстанция (БКТП)	1	3							
ИТОГО				1089			квартир: 58160 нежил. помещ.: 2220			

Условные обозначения

Т

В1

К1

К1

КН

W1

W23

К2 Ø630

К2 Ø630

- Подземная теплотрасса

- Подземный хозяйственно-питьевой и противопожарный водопровод

- Пожарный гидрант

- Подземная самотечная хозяйственно-фекальная канализация

- Перспективная самотечная подземная хозяйственно-фекальная канализация

- Подземная напорная хозяйственно-фекальная канализация

- Подземная кабельная линия 10 кВ

- Подземная кабельная линия 0,4 кВ

- Проектируемые трансформаторные подстанции

- Подземная телефонная канализация

- Лицевая канализация проектируемая

- Лицевая канализация ранее запроектированная

					56-IVB-31а,32-ППМ		
					Проект внесения изменений в проект планировки территории и проект межевания территории Восточного планировочного района (IV очередь строительства) города Нижневартовска в части кварталов 31а,32		
Изм.	Кол.уч.	Лист.	№-док.	Подпись	Дата	Материалы по обоснованию	
ГИП	Моисеев					Стадия	Лист
ГАП (ТП)	Хмельской					ПП	7
Разработал	Радченко					Схема размещения инженерных сетей. М 1:1000	
					ООО "СибЭНИИЭП-проект" г. Новосибирск		