


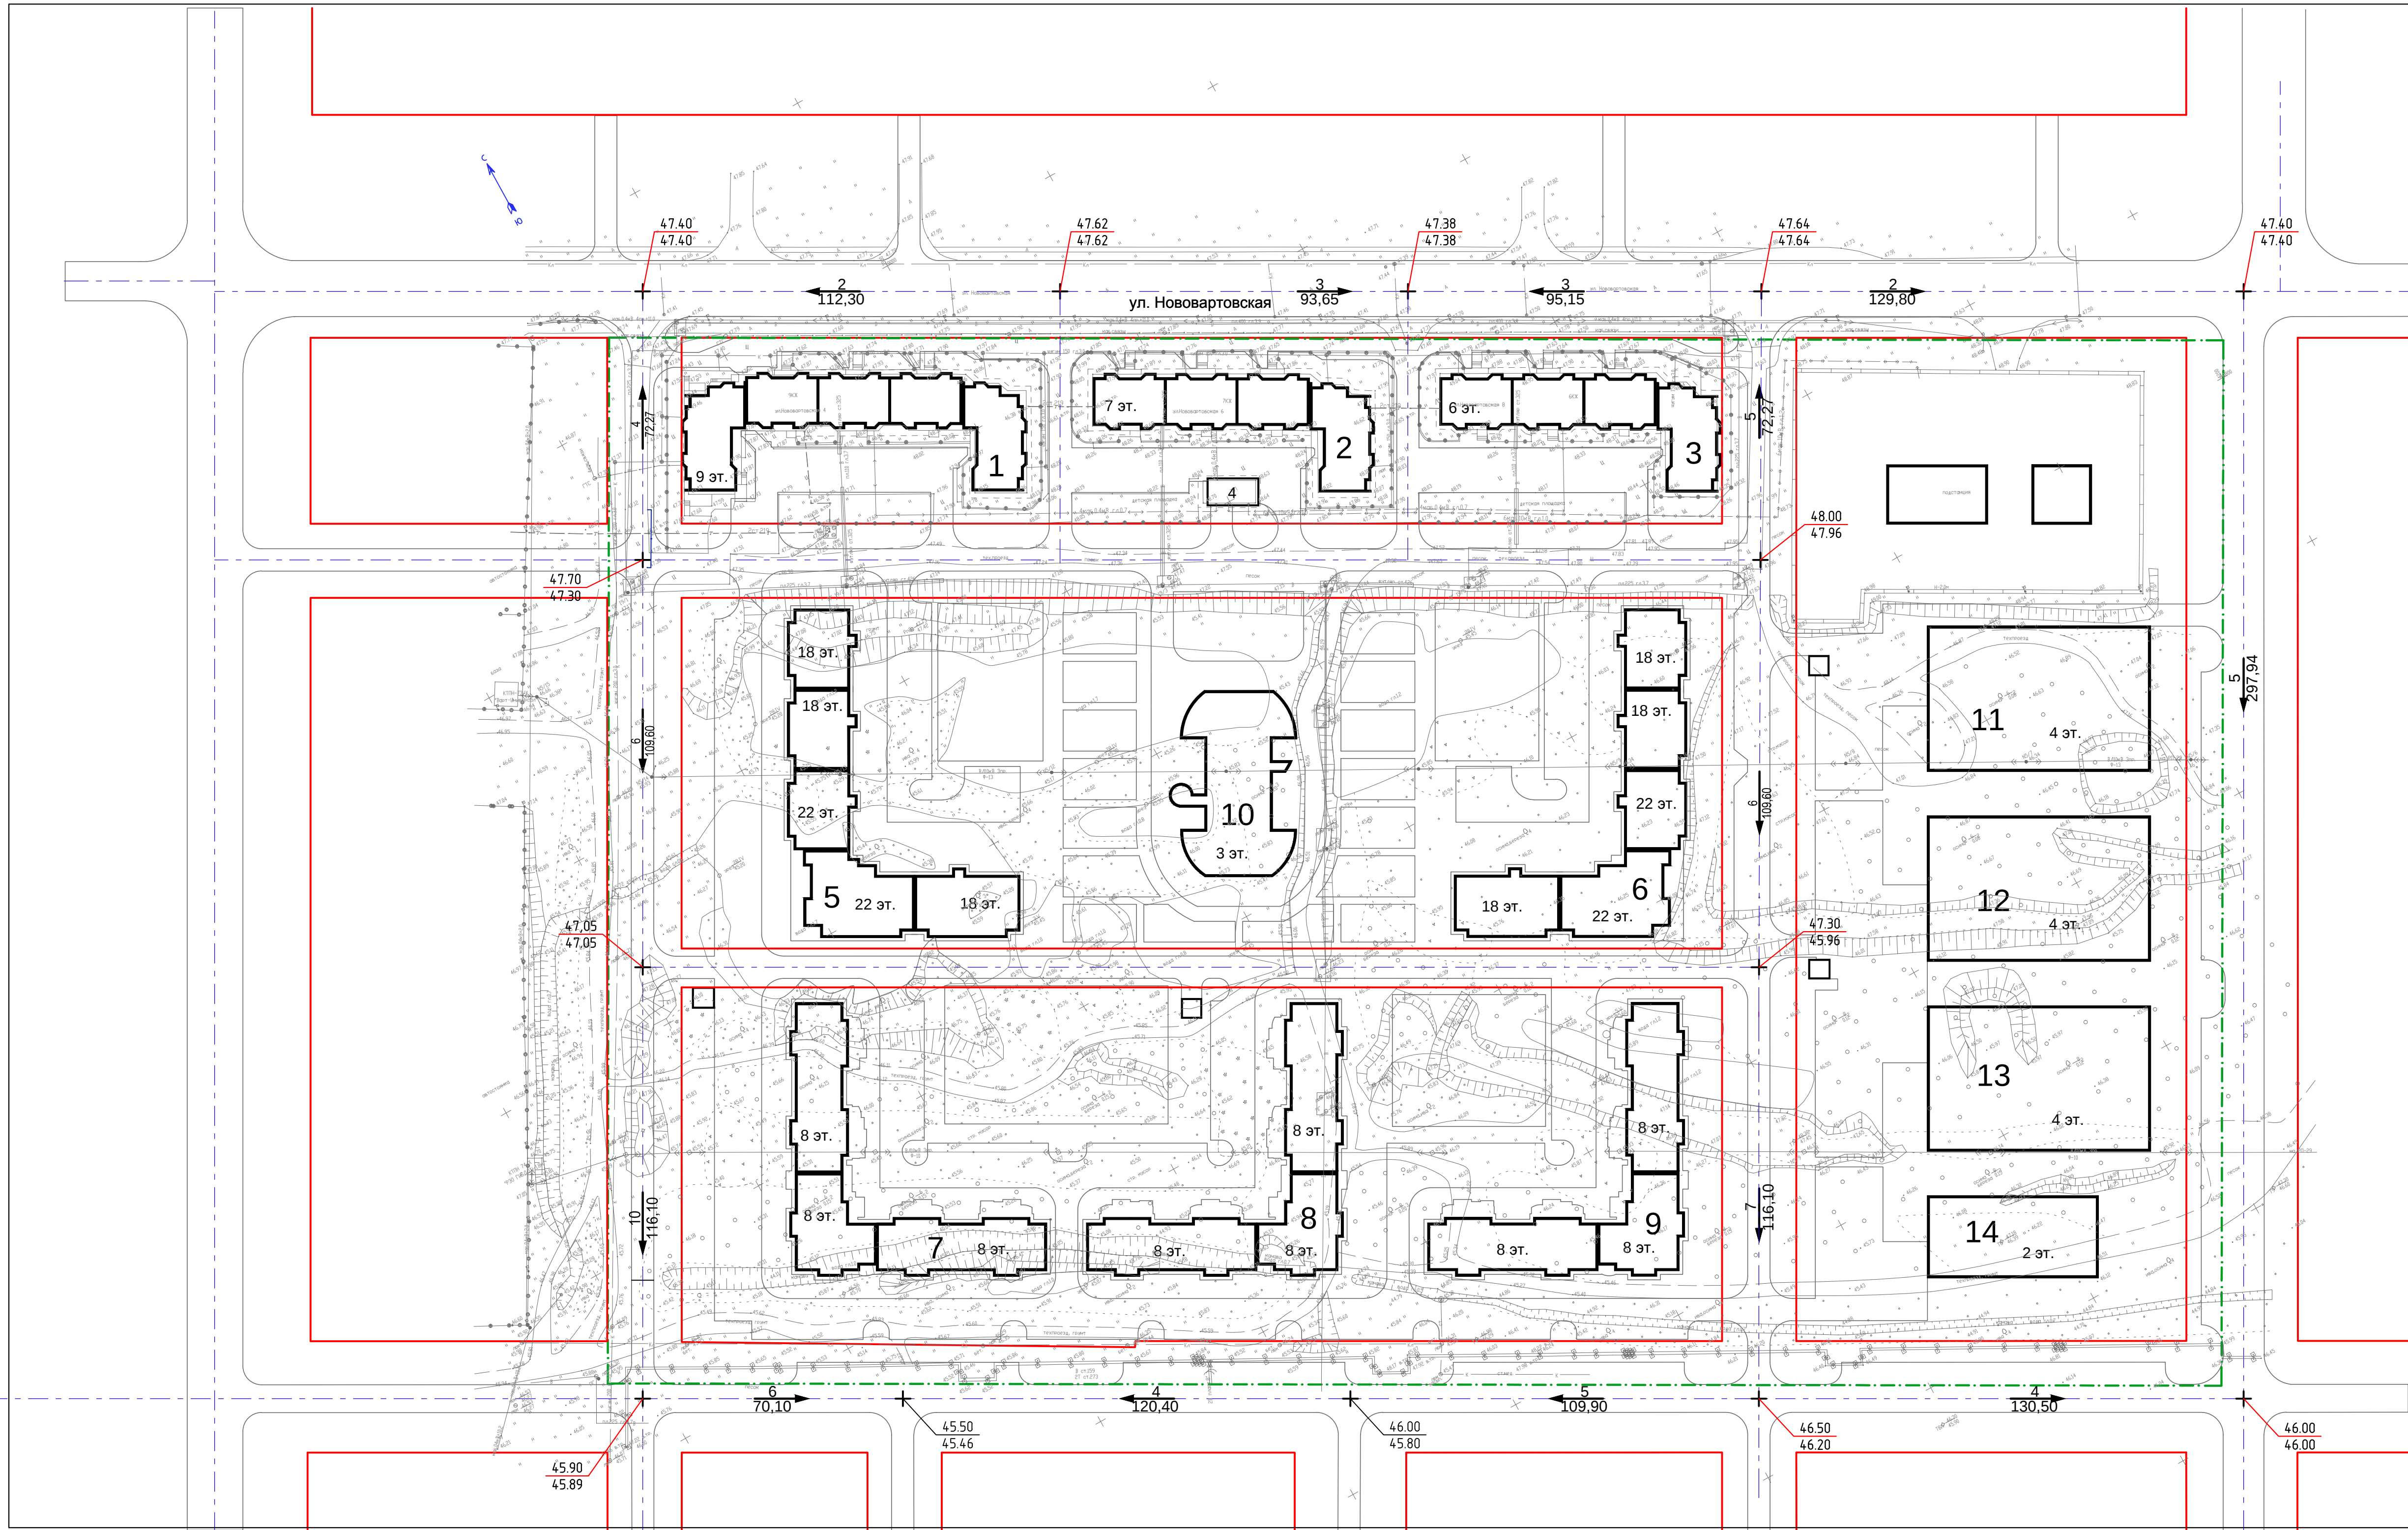

						3224 СП/4-В1-ПП.3П		
						Проект планировки территории		
						и проект межевания территории квартала В1		
						(кварталы В-1.2 – В-1.7) Старого Вартовска		
Изм.	Кол.уч.	Лист	№ док.	Подп.	Дата		Стадия	Лист
								Листов
Разраб.	Гасанова				05.14			
ГАП	Тушинолобов				05.14			
						Схема вертикальной планировки.		
						М 1:1000		
						Копиробал		