СХЕМА
для размещения нестационарного торгового объекта

Условный номер земельного участка

Площадь земельного участка 47 м²

Обозначение характерных точек границ	Координаты, м	
	X	Y
1	2	3
н1	952390.26	4417391.61
н2	952384.68	4417396.43
н3	952381.33	4417389.77
н4	952385.64	4417386.09

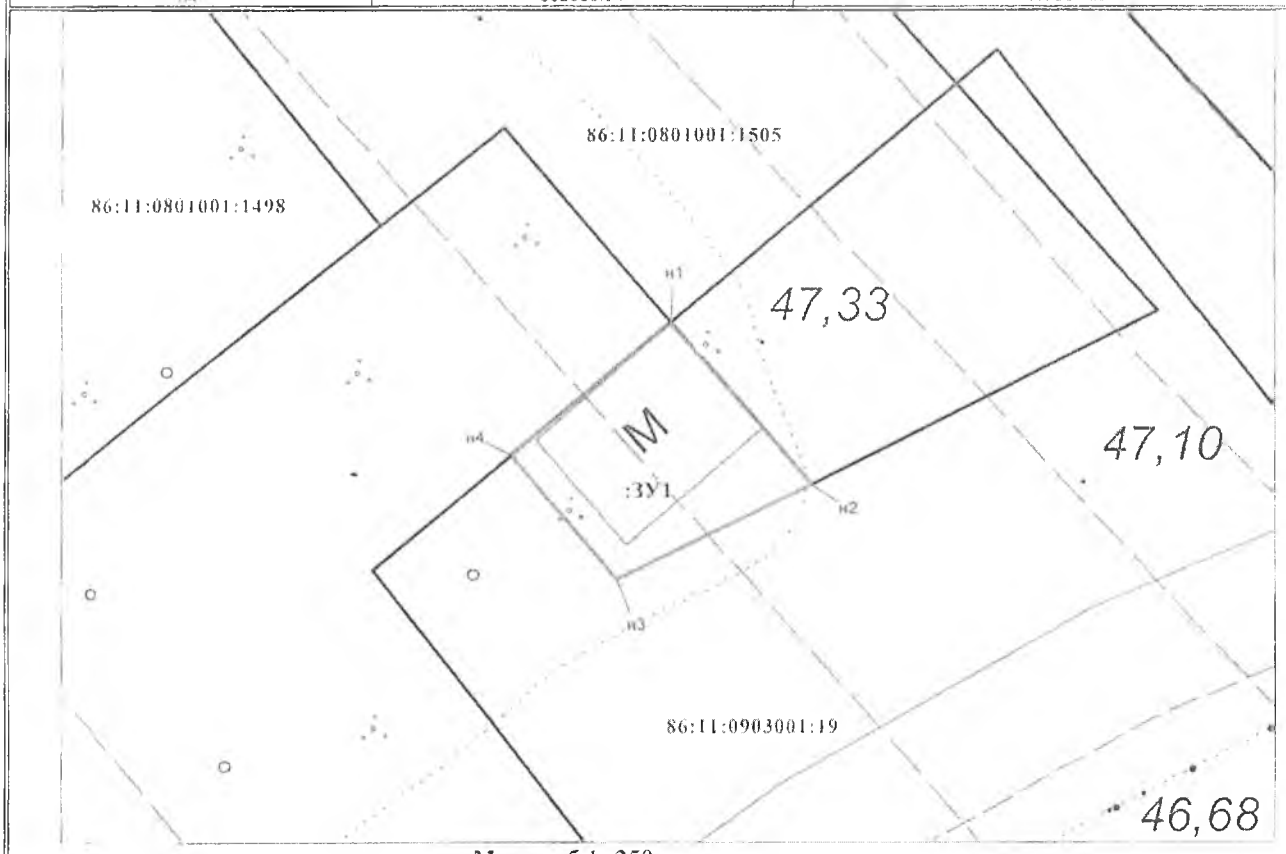

Масштаб 1: 250

Условные обозначения:

	граница испрашиваемого земельного участка	86:11:1001001:434	надписи кадастрового номера земельного участка поставленного на ГКУ
	граница земельного участка, включенная в ГКН и не изменяемая при проведении кадастровых работ	86:11:1001001	кадастровый квартал
	граница охранных зон ВЛ, трубопроводов и т.п.	МСК86_Зона_4	система координат
н1,н2...	надписи номеров вновь образованных характерных точек (межевые знаки)	:ЗУ1	образованный земельный участок