
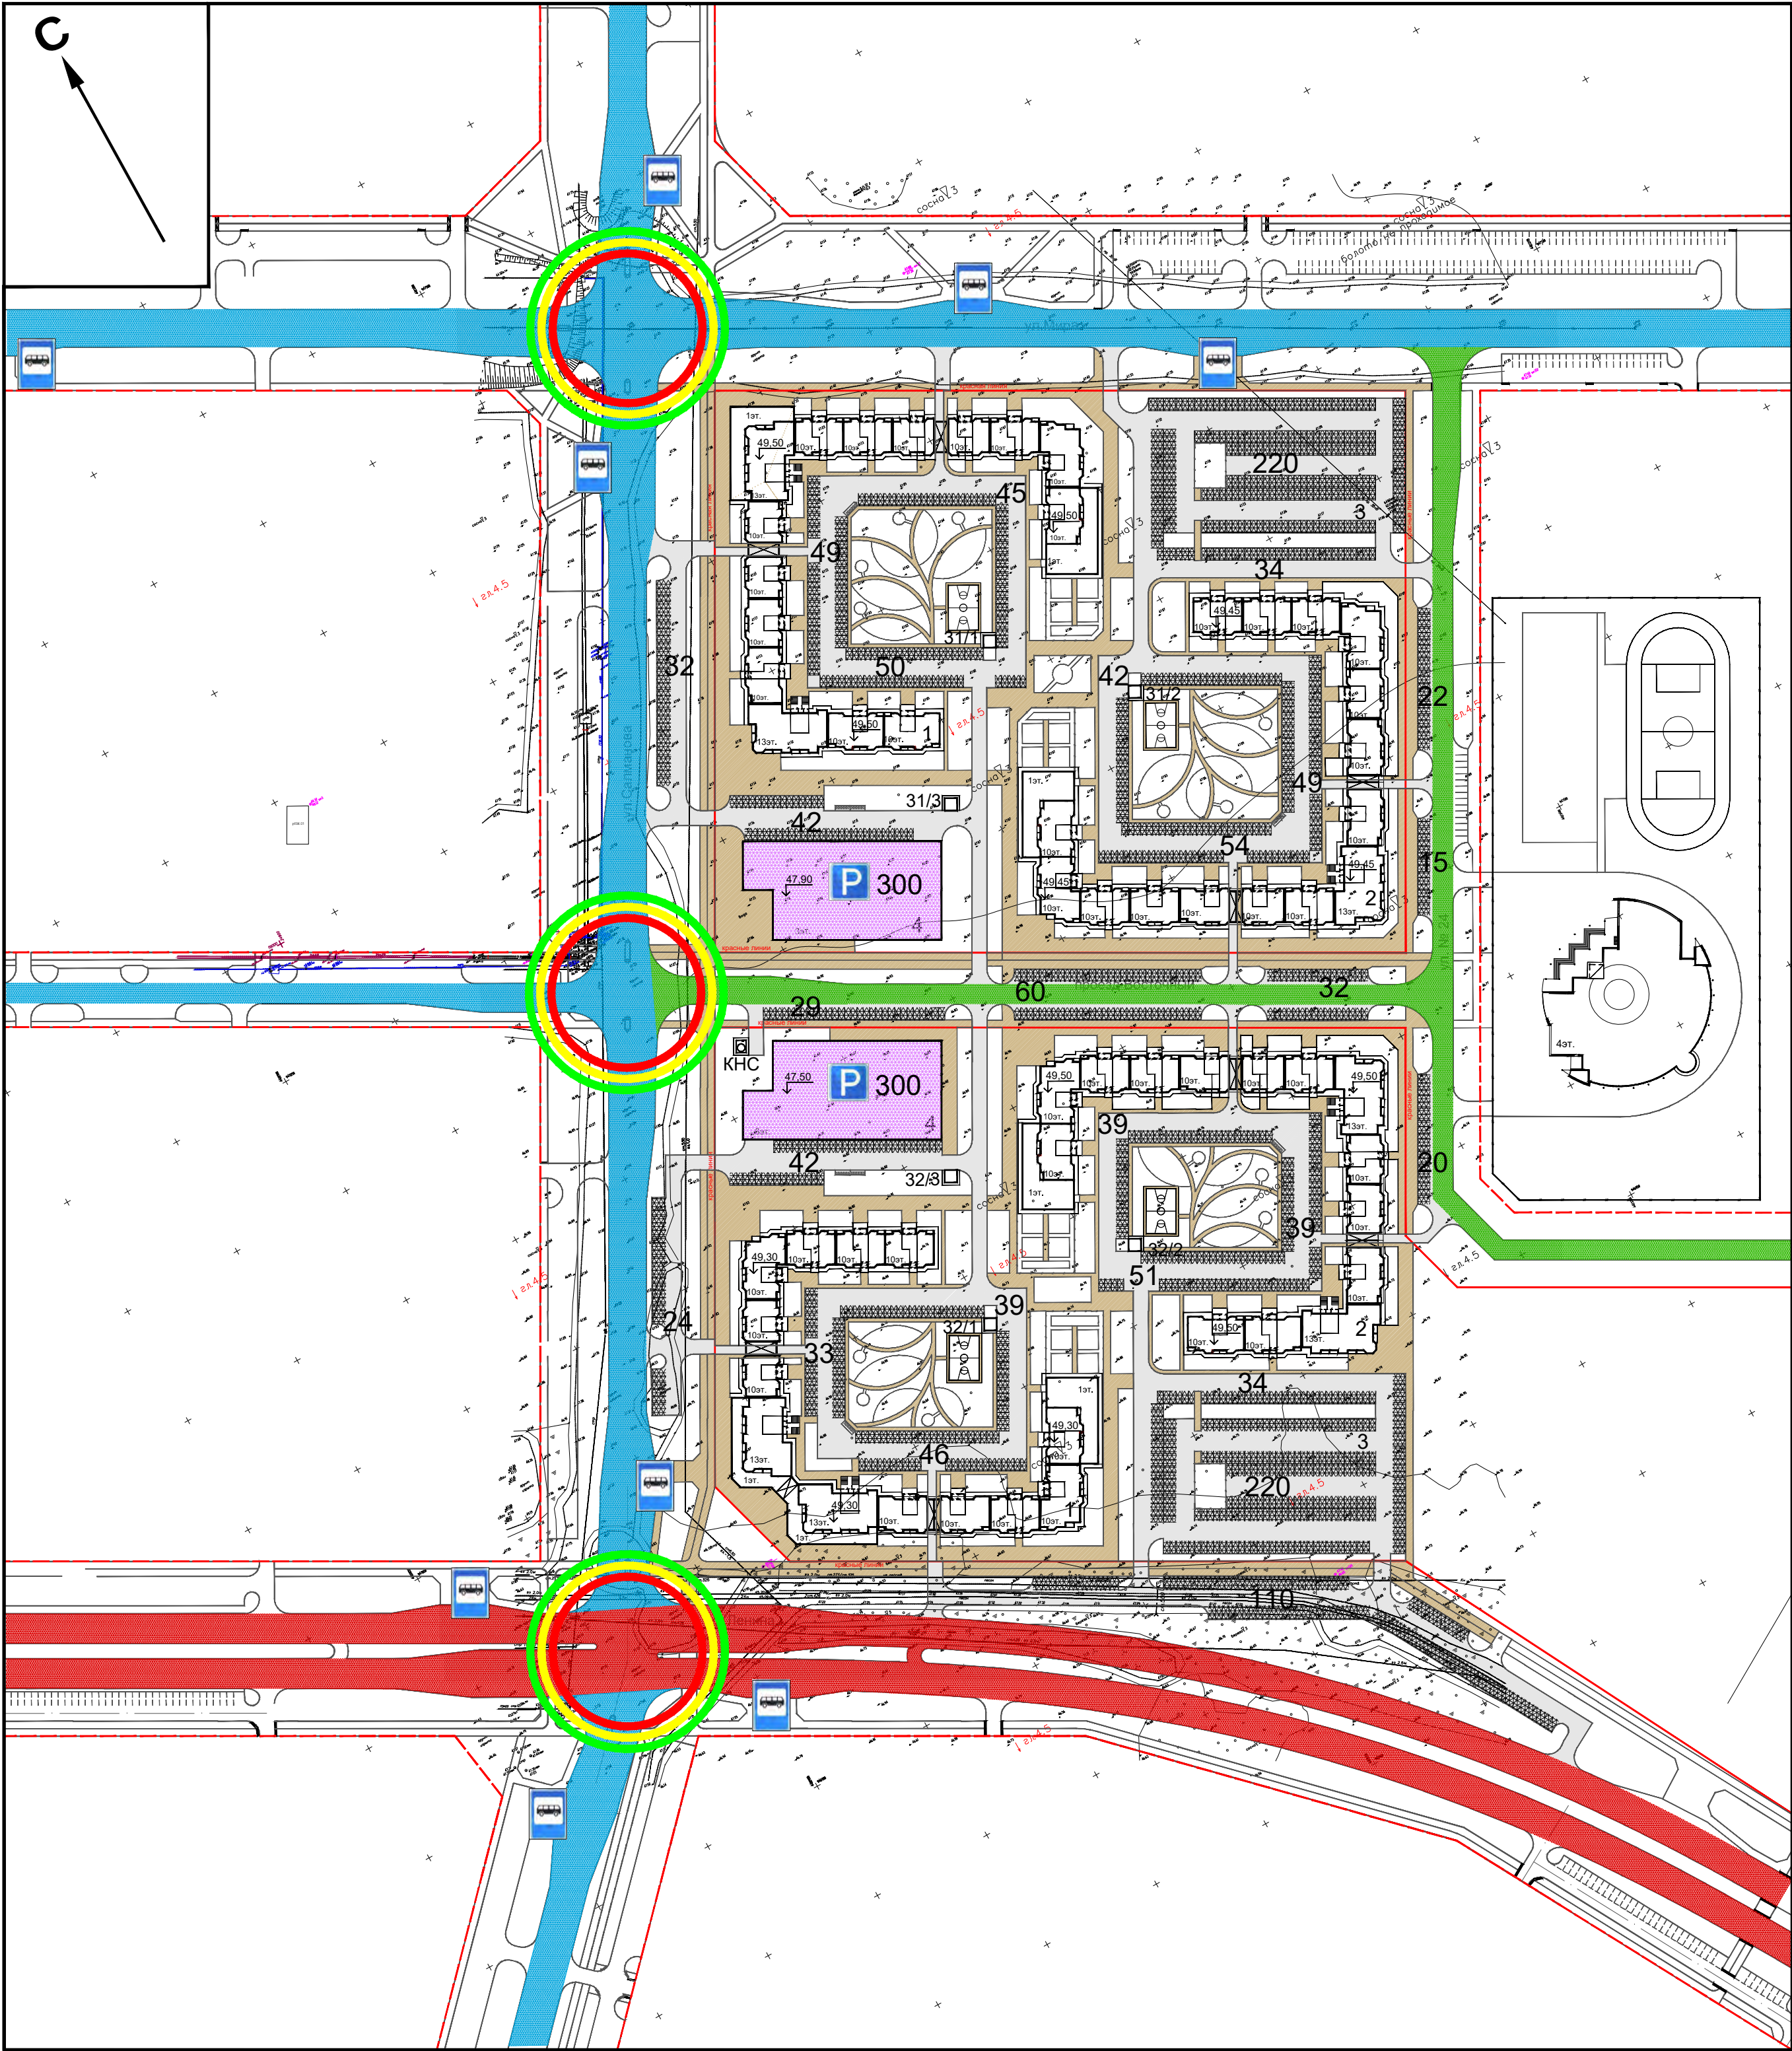
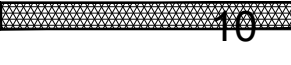


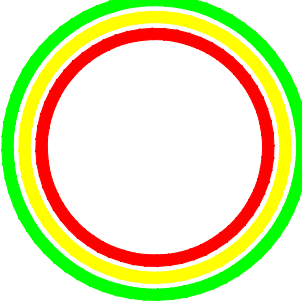

Условные обозначения.

-  - Магистральные улицы общегородского значения регулируемого движения.
-  - Магистральные улицы районного значения транспортно-пешеходные.
-  - Улицы местного значения в жилой застройке.
-  - Проезды.
-  - Основные пути пешеходного движения.
-  - Открытые автостоянки с указанием количества мест
-  - Гаражи-стоянки с указанием количества мест
-  - Регулируемые перекрёстки.
-  - Остановки общественного транспорта.

						56-IVB-31a,32-ППМ				
						Проект внесения изменений в проект планировки территории и проект межевания территории Восточного планировочного района (IV очередь строительства) города Нижневартовска в части кварталов 31а,32				
Изм.	Кол.уч.	Лист	№ док.	Подпись	Дата					
ГИП		Моисеев				Материалы по обоснованию		Стадия	Лист	Листов
								ПП	5	
ГАП (ГП)		Хмелевской				Схема организации транспорта и улично-дорожной сети. М 1:2000.		ООО "СибЗНИИЭП-проект" г. Новосибирск		
Разработал		Радченко								